

Kilden teater og konserthus

TEKNISKE SPESIFIKASJONER– MULTISALEN 2020



Kontakt info

Teknisk koordinator: Shane Burke tlf: 95968092

E -mail: shane.burke@kilden.com

Multisalen

AUDITORIUM:

Salen er en fleksibel "blackbox" med uttrekkbart publikumsamfi.

Scene:

Bredde: 12m

Dybde: 9m

Høyde: 5,8m

Gulv: Svart

Med Uttrukket publikumsamfi har scenen en dybde på 9 meter og en publikumskapasitet på 220.

Salen med flatt gulv har en flate på 279 m².

Stående publisitetskapasitet er 160 med ytterligere 68 sitteplasser på balkong. Totalt 228 personer.

Der er maksimalt tillatt med 80 utøvere på scenen samtidig.

NB! Salen har nødutganger på hver side av scenen. **Se tegninger.**

Strømuttak	Kapasitet	Plassering
1x	63A 3P 400 VAC	Balkong SL & SR (63 amp max box)
1x	32A 3P 400 VAC	Balkong SL & SR
1x	16a 3P 400 VAC	Balkong SL & SR
2x	16a Schuko 230 VAC	Balkong SL & SR
2x	63A 3P 400 VAC	Loft
1x	32A 3P 400 VAC	Scene SL & SR
1x	16a 3P 400 VAC	Scene SL & SR
2x	16a Schuko 230 VAC	Scene SL & SR

Bakscene

Størrelse 71 m kv. Delt plass.

Der er ikke sidsescener tilgjengelig for hurtigskift. (Vi kan bygge en backstage på forespørsel)

1 stk HC toalett .

Adkomst

Tilgang til scenen via Innlast \ magasin gjennom scenebrannporten. Innlast er på bakkenivå, altså ingen ramper eller trinn.

Brannport scene: B. 2.7m H. 3.8 m

Lasteport: B. 3.5m H. 3.7 m

Scenetrekk/Trosser

Automatisert firkantet trosserigg over scenen med 4 stk 1 tonn motorer. 80 kg mellom seksjoner og totalt 625 kg per heisepunkt.(kjettingtaljer)

Automatisert FOH trosse med 2 x 1-tonn-motorer. 150 kg/m or 625kg CPL.P.A. 2 x 1 tonn motor.

1 x 1 tonn motor tilgjengelig på forespørsel med begrensede hengepunkter..

Merk: Warp trosse er ikke automatisert. **Se tegninger.**

Tepper/inndekning

6 x Svarte velourben W 2.50m H 5.8 m hengt fra trosserigg.

Alle veggene i lokalet har sorte tepper på skinne, også på scenens bakvegg .

JLG Personløfter Sakselift:

JLG 2630ES (ståhøyde 7.9) (arbeidshøyde 10 m)

Dingli personløfter Mastlift

(Ståhøyde 10m) (Arbeidshøyde) 12m max last 150 kg.

Stiger

3x Zarges, høyest har en makshøyde på 6,1 m og 150 kg maksbelastning..

Flere A-stigerer, høyde er 2.5 m.

Merk: Alle stiger og mekaniske heiser benyttes av alle scener.

Kommunikasjon

Alle garderober har medhør fra scenene.

Det er Walkie Talkies tilgjengelig med ørestykker for kommunikasjon mellom firmaet ditt og mannskapet.

Artist Foaje

Kun tilgjengelig når den ikke er i bruk på teaterforestlling.

Klesvask

Ligger i andre etasje, 2 x vaskemaskiner, 1 x tørketrommel og strykeutstyr.

Merk: Vaskeromet er tilgjengelig.

Merk:

Scenepodier, dansematter, musikkstativer, notelamper, rigging, flygeler osv. tilgjengelig etter avtale.

Kontakt teknisk koordinator i god tid før arrangement for avklaring av behov.

L,{

Uklarhet / røyk og pyro-effekter..

Kilden har ikke lov til å koble fra deler av, eller hele branndeteksjonssystemet. Detektorene er justert for å håndtere moderat mengde dis / røyk. All bruk av dis / røyk eller pyroeffekter skal testes og godkjennes av ansvarlig tekniker hos Kilden.

Lysbord

Grand MA 2 with 3 Universe's med sACN kontroll eller DMX-kanaler er tilgjengelige

Profiles

Robert Juliat 613sx 1200w 28/54° zoom profile	12pcs
---	-------

Robert Juliat 614sx 1200w 16/35° zoom profile	12pcs
---	-------

Fresnel

Robert Juliat 310HF 1200W	35pcs
---------------------------	-------

Pars:

Thomas Pars 64	12pcs
----------------	-------

Scrollers

Chroma Q 1 Kw (Fast stilling S / H & Balkong) Thomas Scroller Pars	12pcs
--	-------

Bevegelige Lys

ADB Warp – 800w 12/30° + Rainbow 8" (Fast)	3pcs
--	------

Martin Mac Aura xb	6pcs
--------------------	------

Alpha Spot QWO	6pcs
----------------	------

Dimmere

AVAB CAC

162 x 3 kw patchbare dimmerkurser.

56 x 3 kw patchbare direktestrømkurser .

Røyk

Swefog Ultimate 3000

Merk:

Flere lyskilder, sidebelysning osv. Kan være tilgjengelig på forespørsel.

Kontakt teknisk koordinator i god tid for å diskutere produksjonsbehovene.

Projektor

Epson 6k projektor EB L 6152 (kun manuelt zoomobjektiv)

Projektorlerret

Motorisert projeksjonsskjerm hvit 3,7 m maksimal høyde , x4,9 m.

Signaldistribusjon

2 x bindeledninger er via koaksialkabel SDI 3G HD-oppløsning med BNC-kontakter.

Distribusjonspunkter 4 x USL, USR, DSL, DSR, 4 x balkongpunkter, 2x på loftet og ett på FOH.

Merk:

Flere projektorer, AV - utstyr pluss ekstra kabler er tilgjengelig på forespørsel.

Kontakt teknisk koordinator i god tid for å diskutere produksjonsbehovene.

LYD:

Mikser

Soundcraft Vi5000 m/ledig midi-kort og ledig Dante-kort, kablet til FOH

64 inn/32 ut – stagerack

P. A.

BSS Soundweb matrise

12x d&b audiotechnik Y-series line-array (d&b D80 forsterker)

6x d&b audiotechnik Y-series sub. (d&b D80 forsterkere)

2x d&b audiotechnik E8 (2 kanaler) (d&b D80 forsterkere)

Monitor



Martin xe300 (Martin IK42 forsterkere)


Merk:



Ekstra lydutstyr, mikrofoner, trådløst system, beltpacks, håndholdte mikrofoner osv. kan være tilgjengelig på forespørsel.


Kontakt teknisk koordinator i god tid for å diskutere produksjonsbehovene.

Kilden oppdaterer kontinuerlig sine tekniske spesifikasjoner

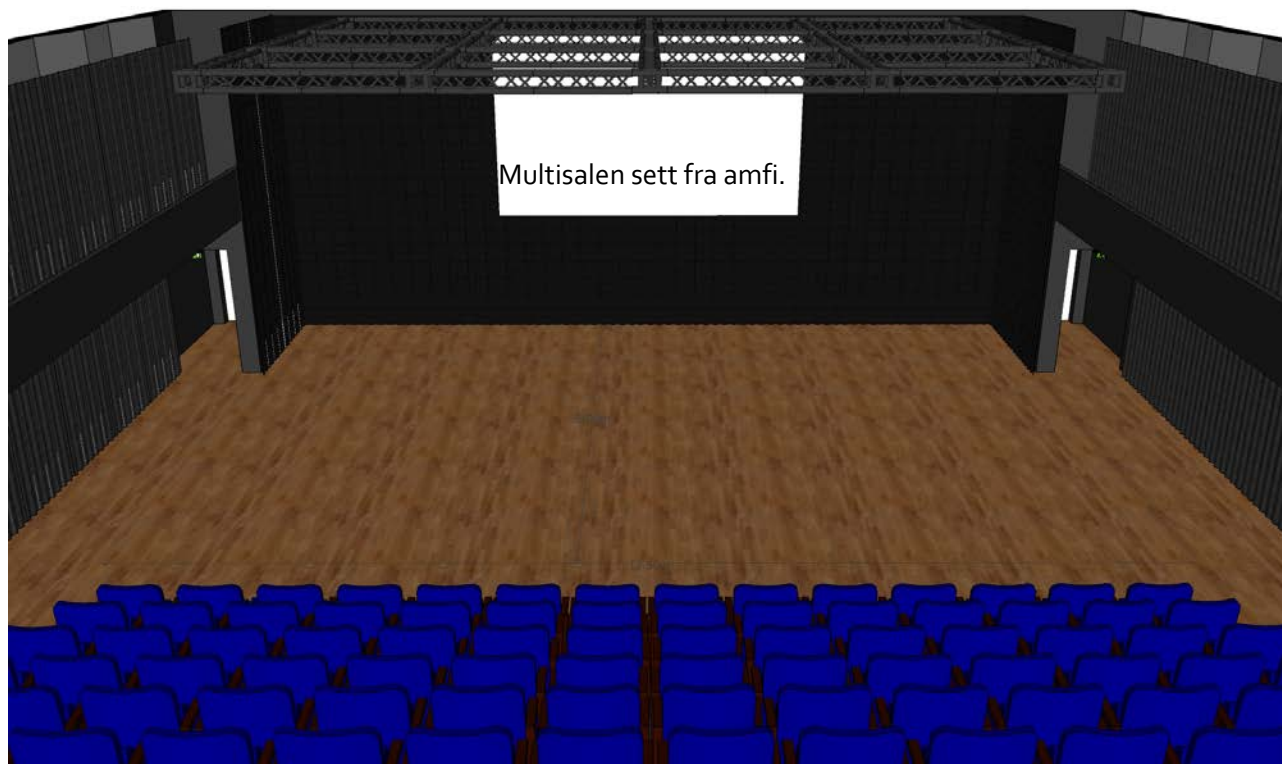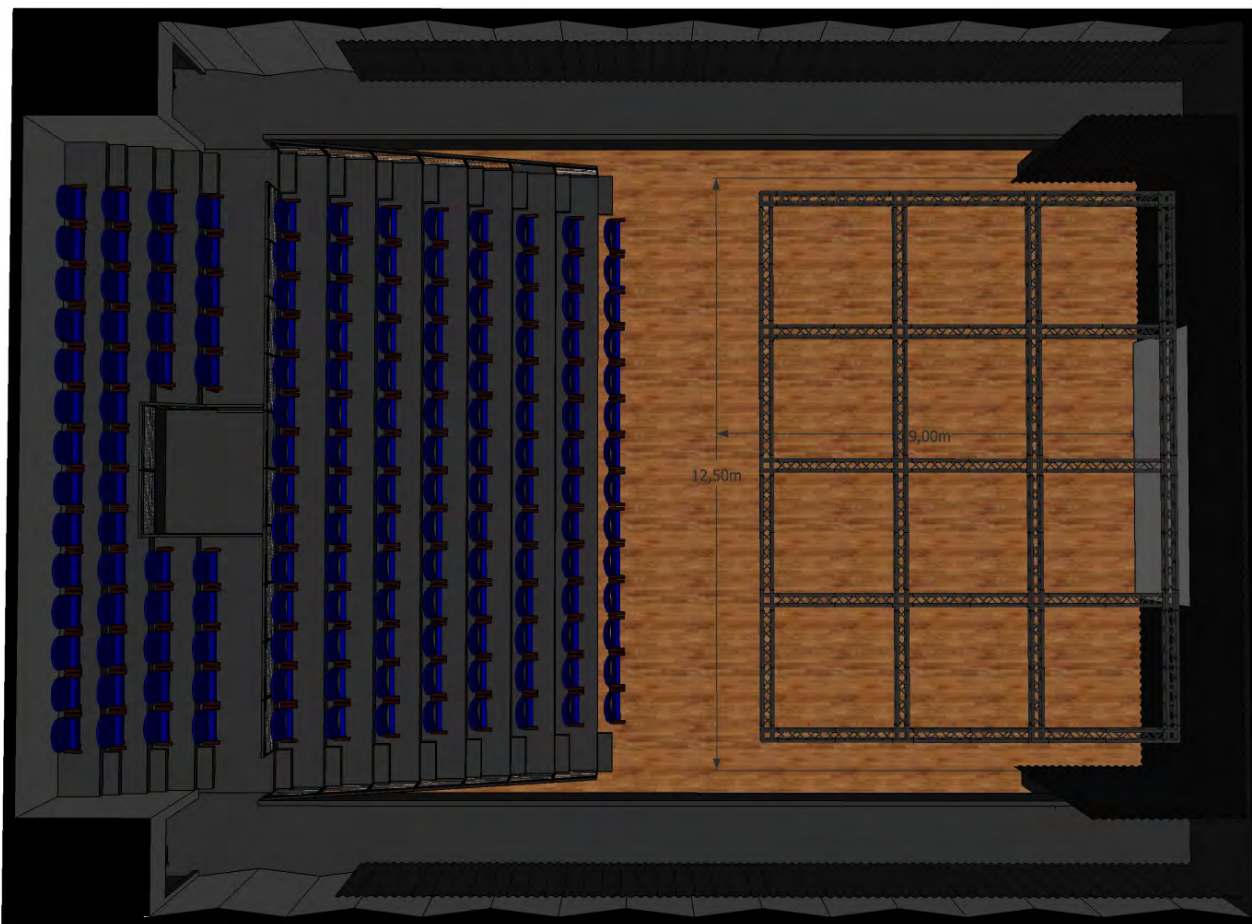

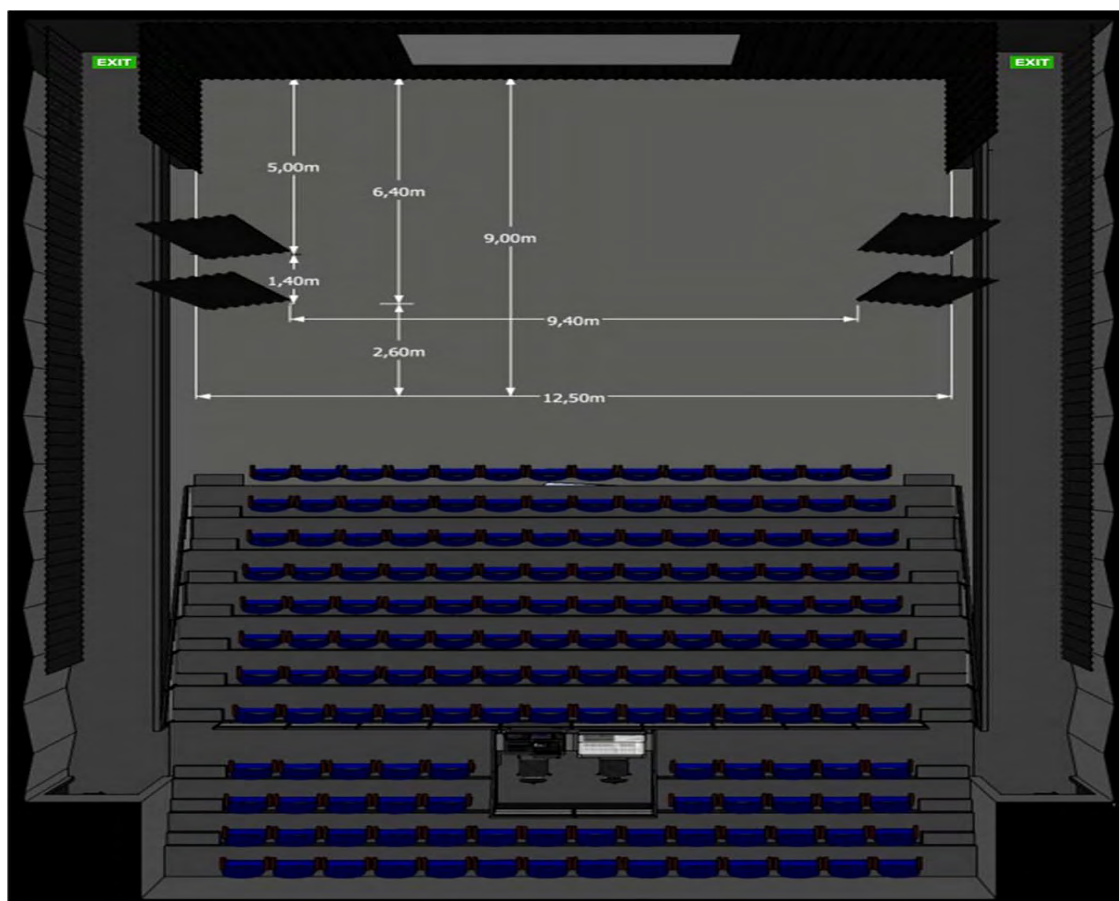

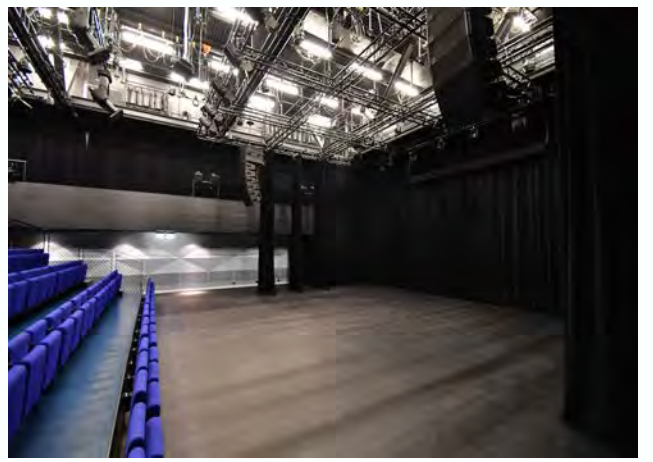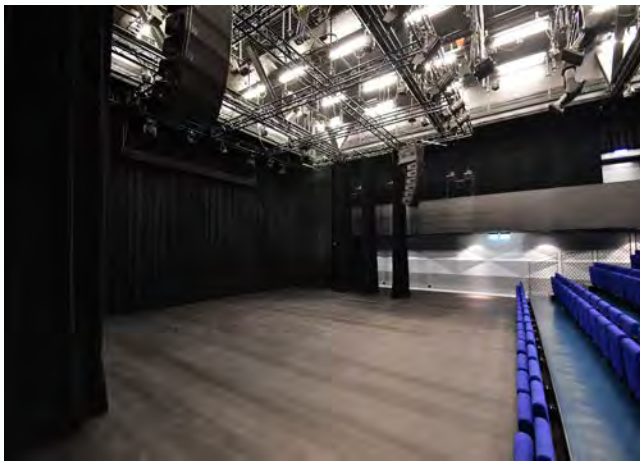


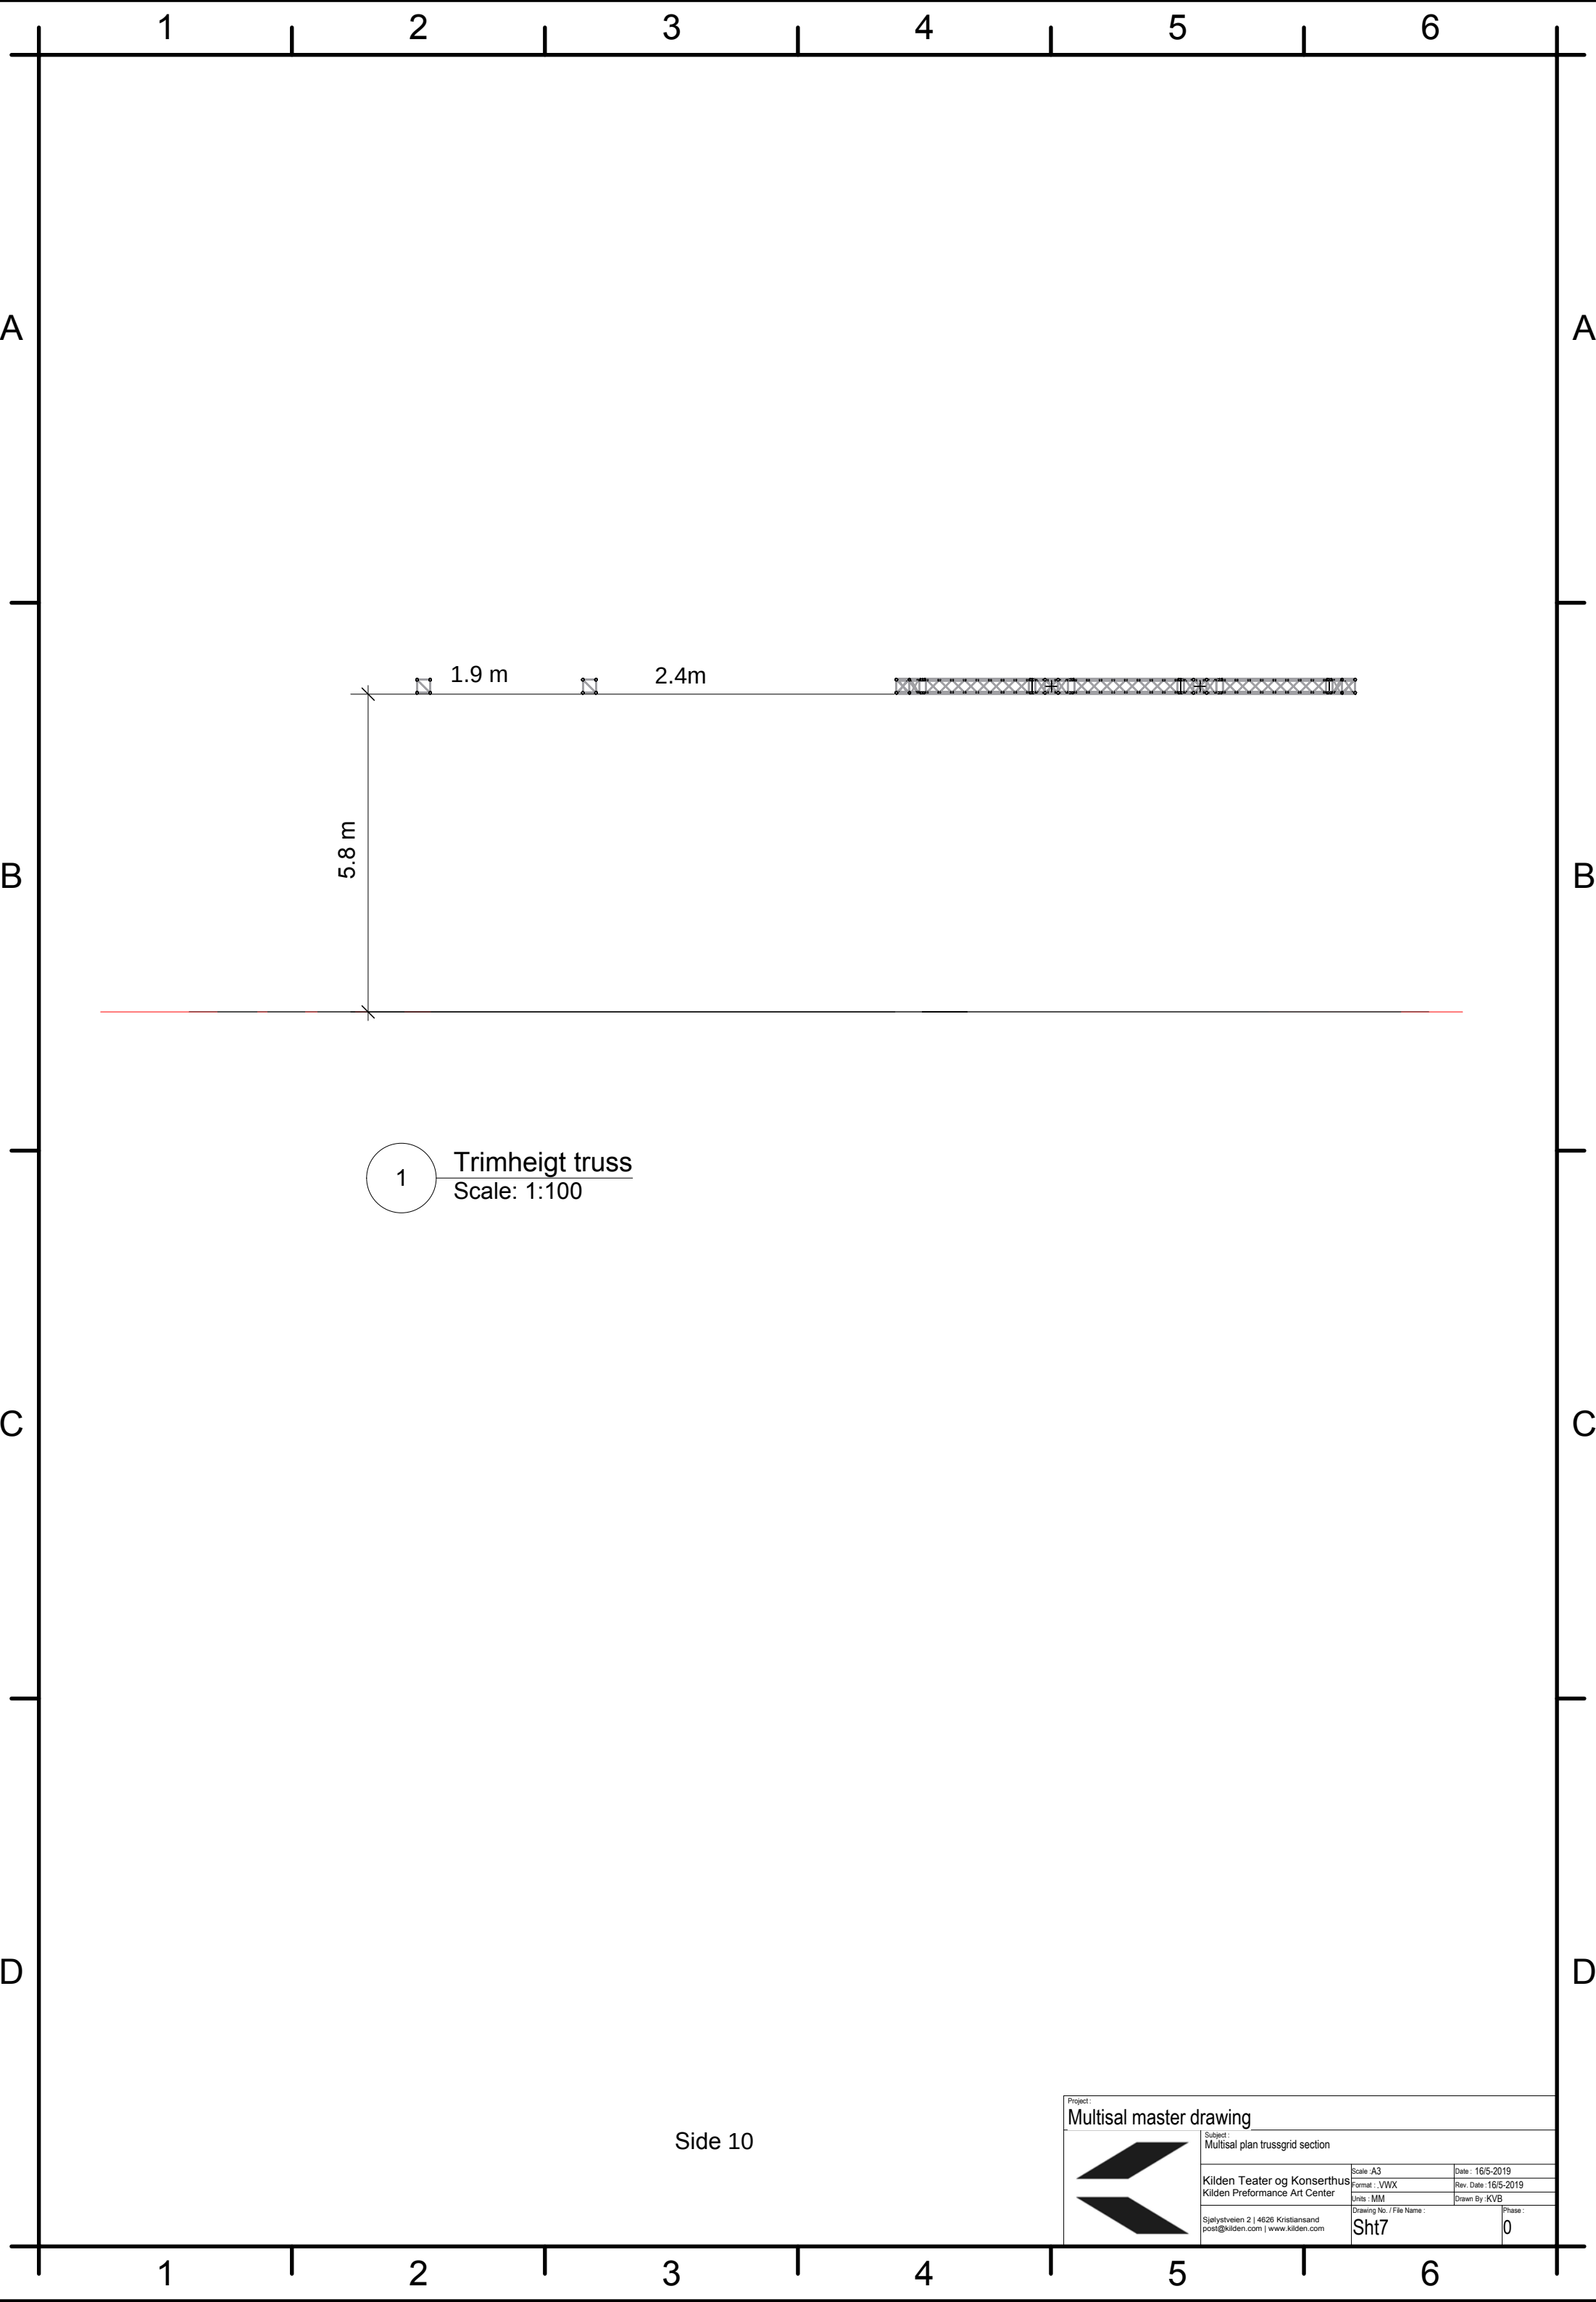


1

Trimheigt truss
Scale: 1:100



Side 10

Project: Multisal master drawing			
			
Kilden Teater og Konserthus Kilden Performance Art Center Sjøløystveien 2 4626 Kristiansand post@kilden.com www.kilden.com		Scale : A3	Date : 16/5-2019
		Format : .VWX	Rev. Date : 16/5-2019
		Units : MM	Drawn By : KVB
Drawing No. / File Name : Sht7		Phase : 0	

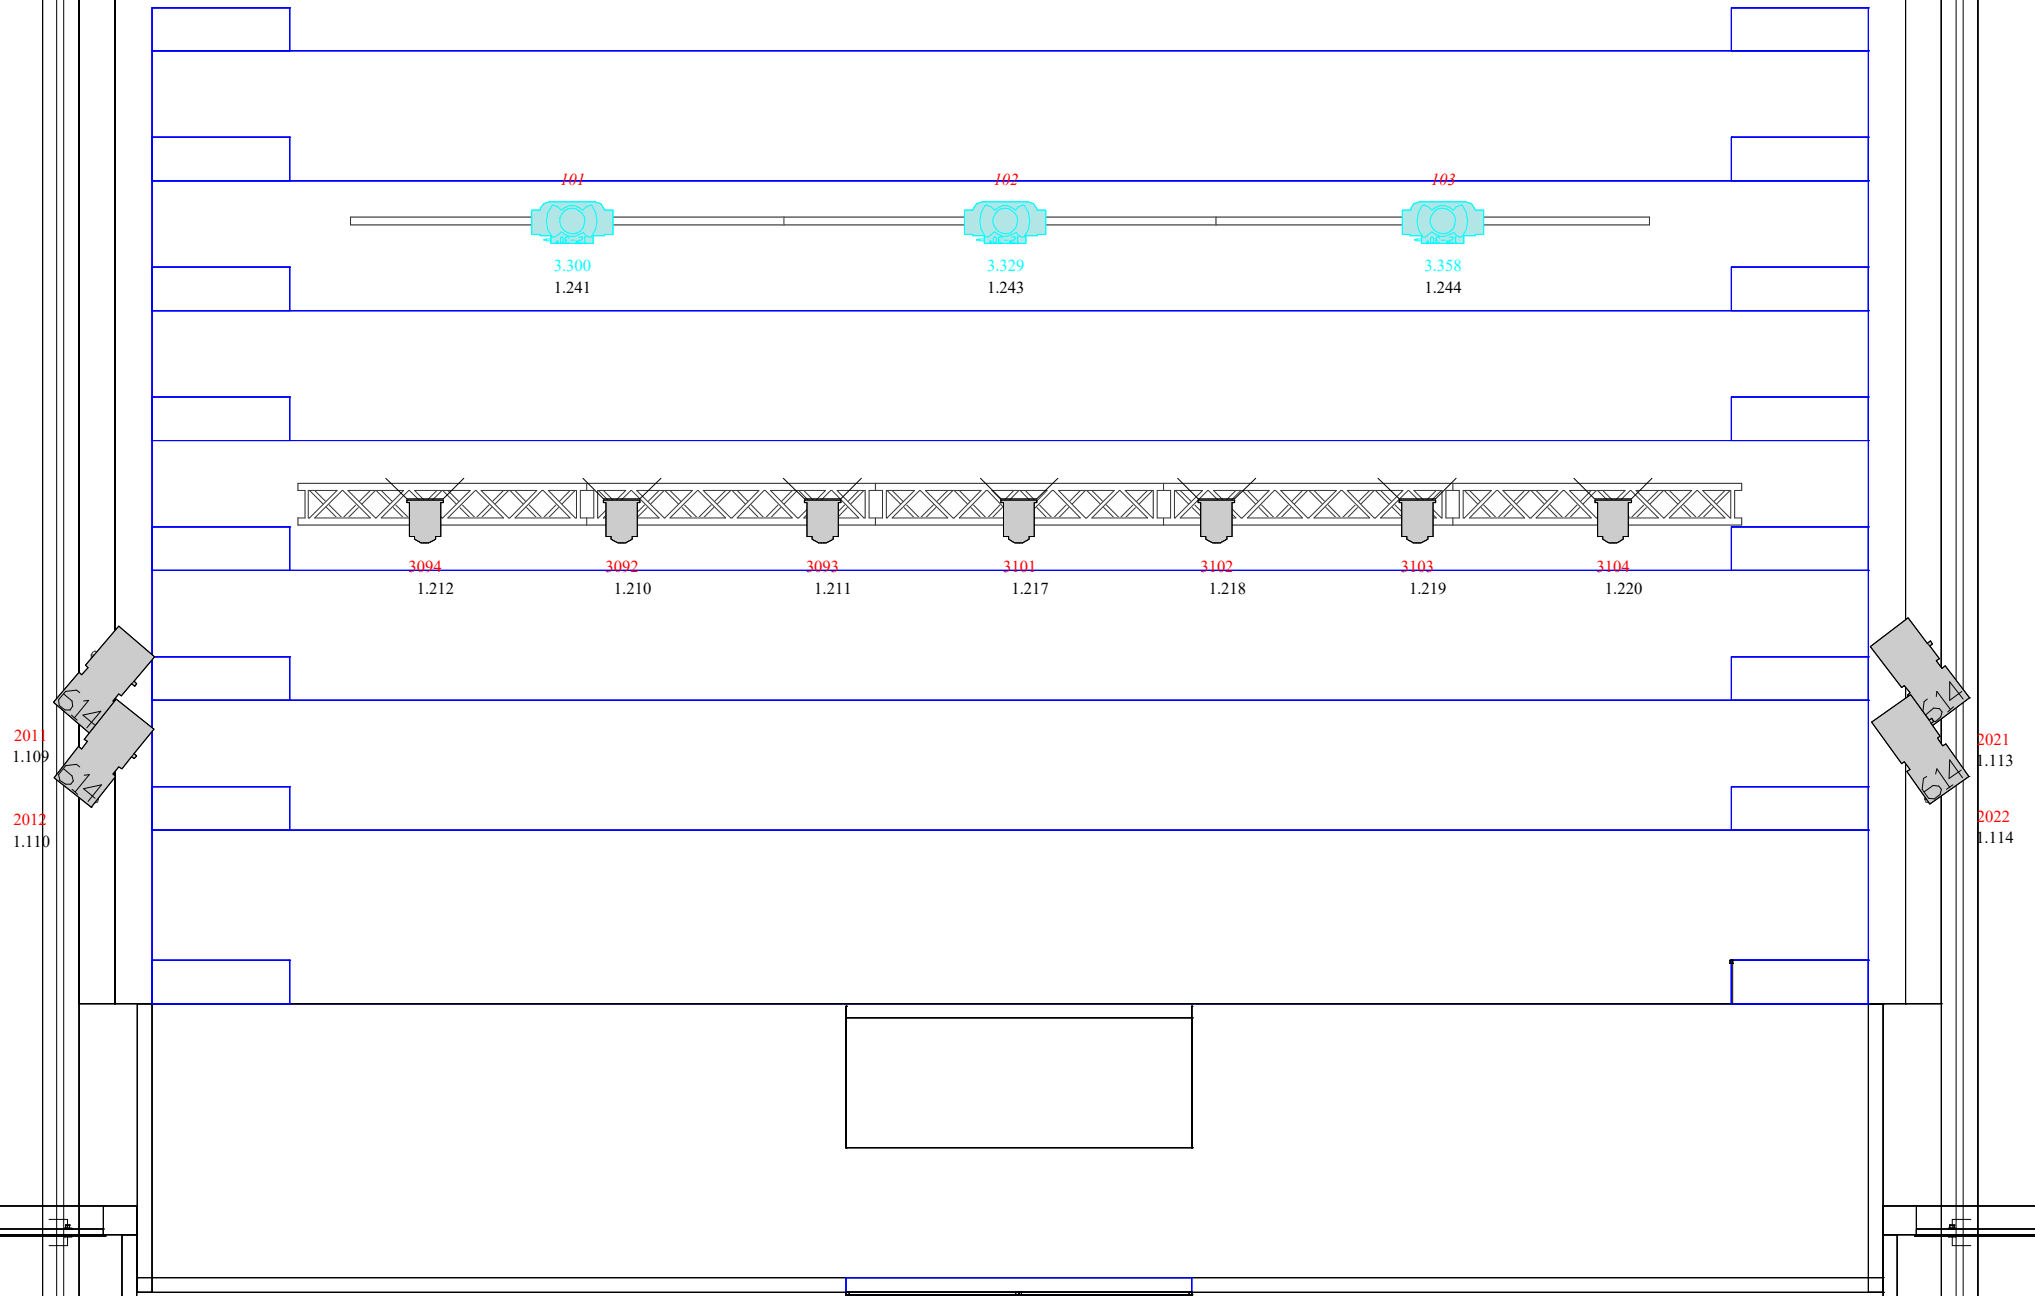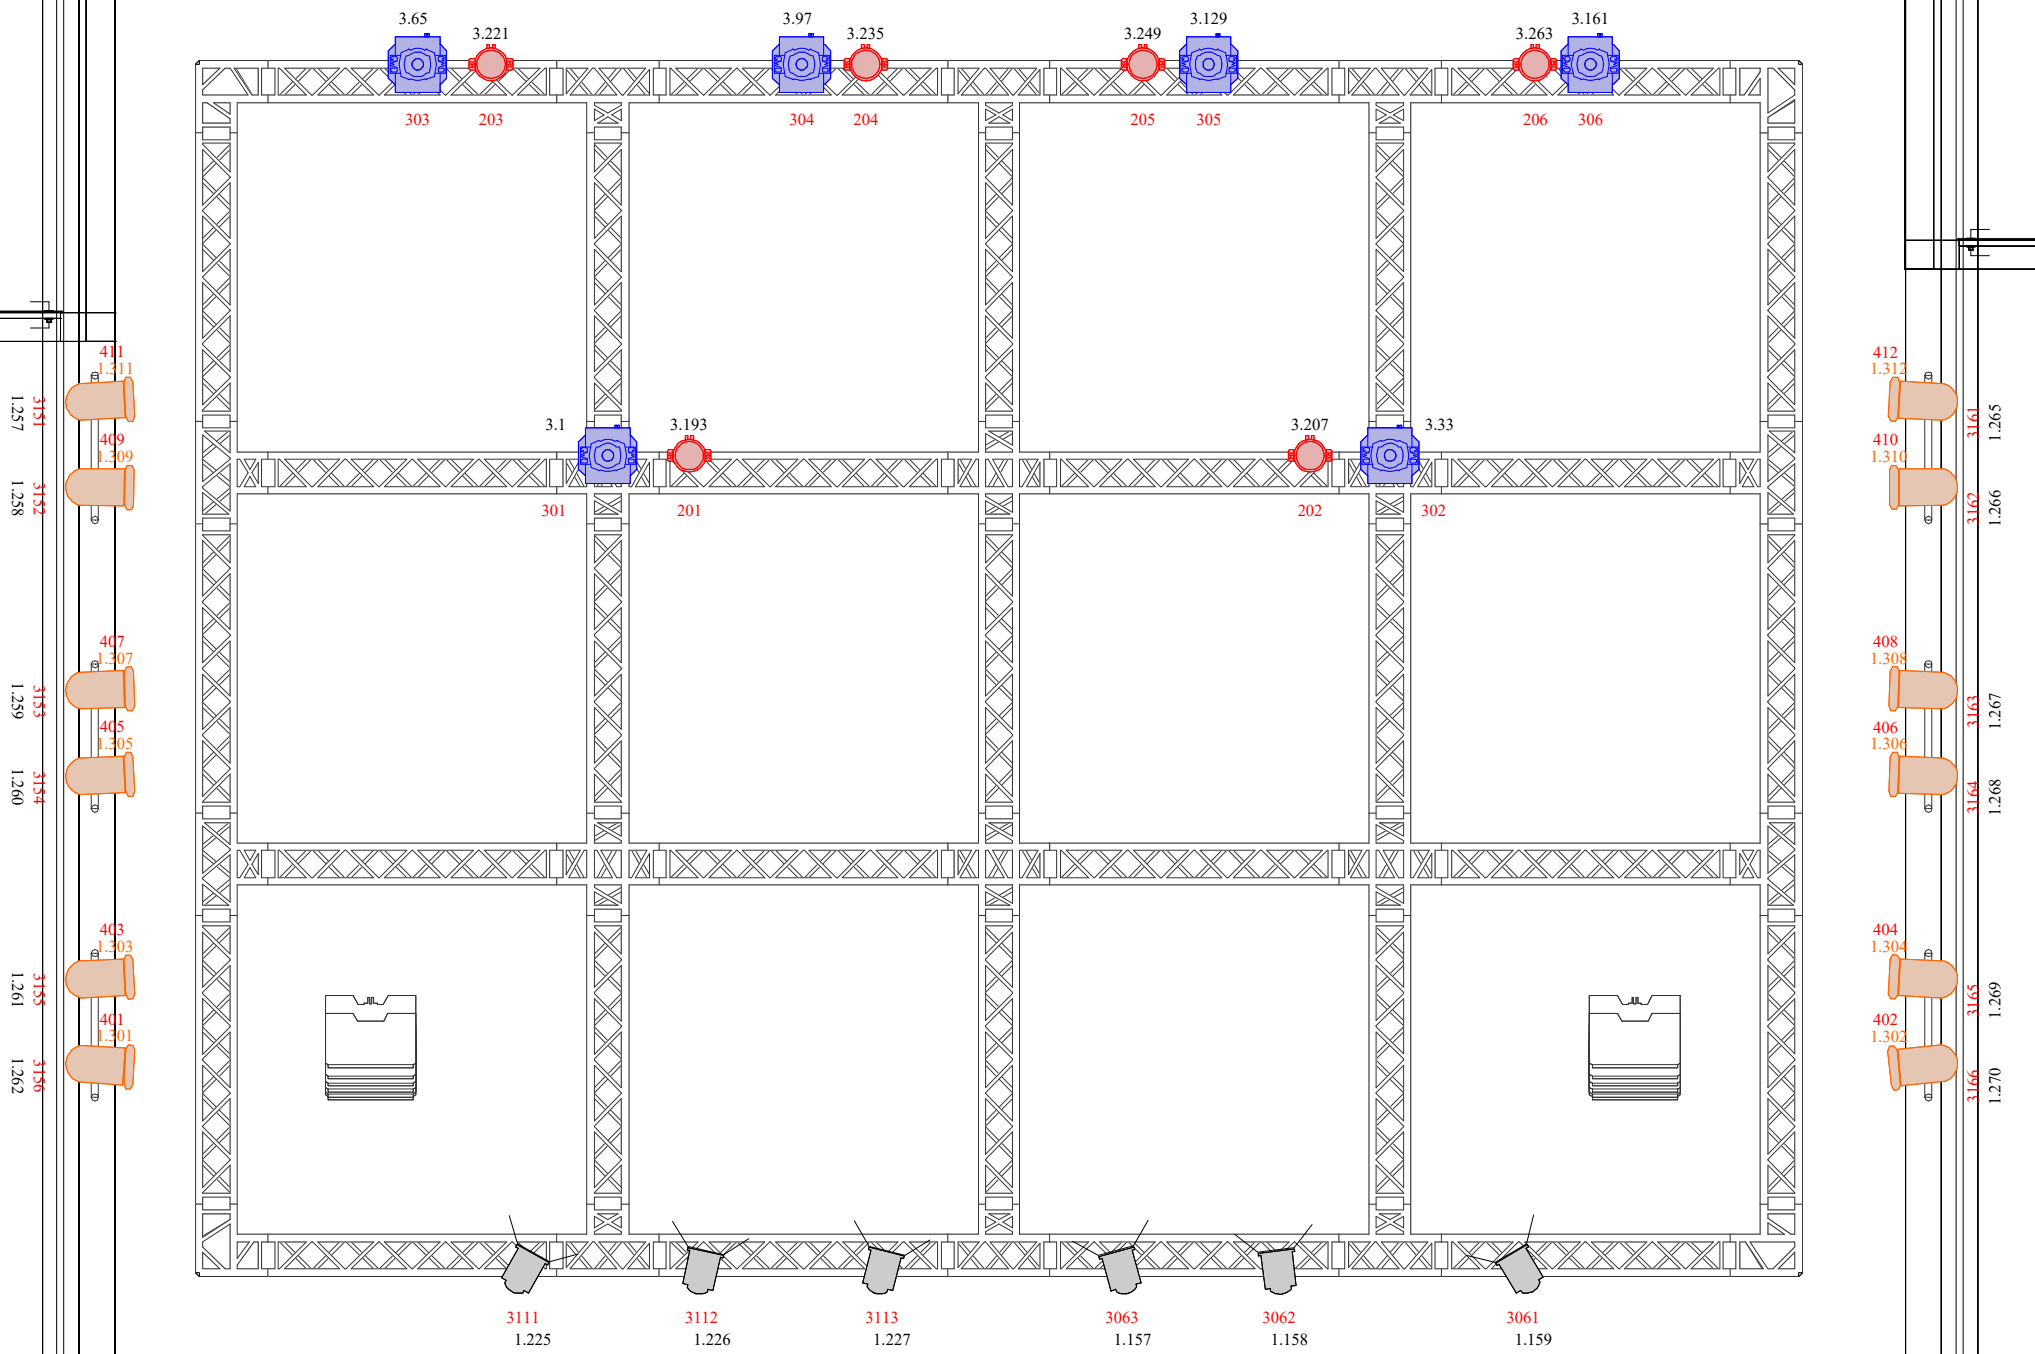


MULTISALEN - KILDEN TEATER OG KONSERTHUS

FIXTURE SCHEDULE

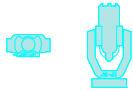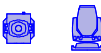Symbol	Name	Count
	ADB Warp 12-30deg	3
	MAC Aura XB	6
	Alpha Spot QWO 800	6
	PAR 64 CP62 w/Scroller	12
	RJ 310 HF	13
	RJ 614SX	4

NOTES

- Multisalen runs on sACN controlled by a grandMA2 Light
- A standard lightingrig (as per plan) is available at all times and on failure to communicate within adequate antecedence KILDEN is not obligated to proceed with any changes
- In all instances pertaining to rigging safety KILDENs technical personnel shall determine the appropriate measures to be taken
- Use of atmospheric Haze or Strobe Lighting only if advised previously

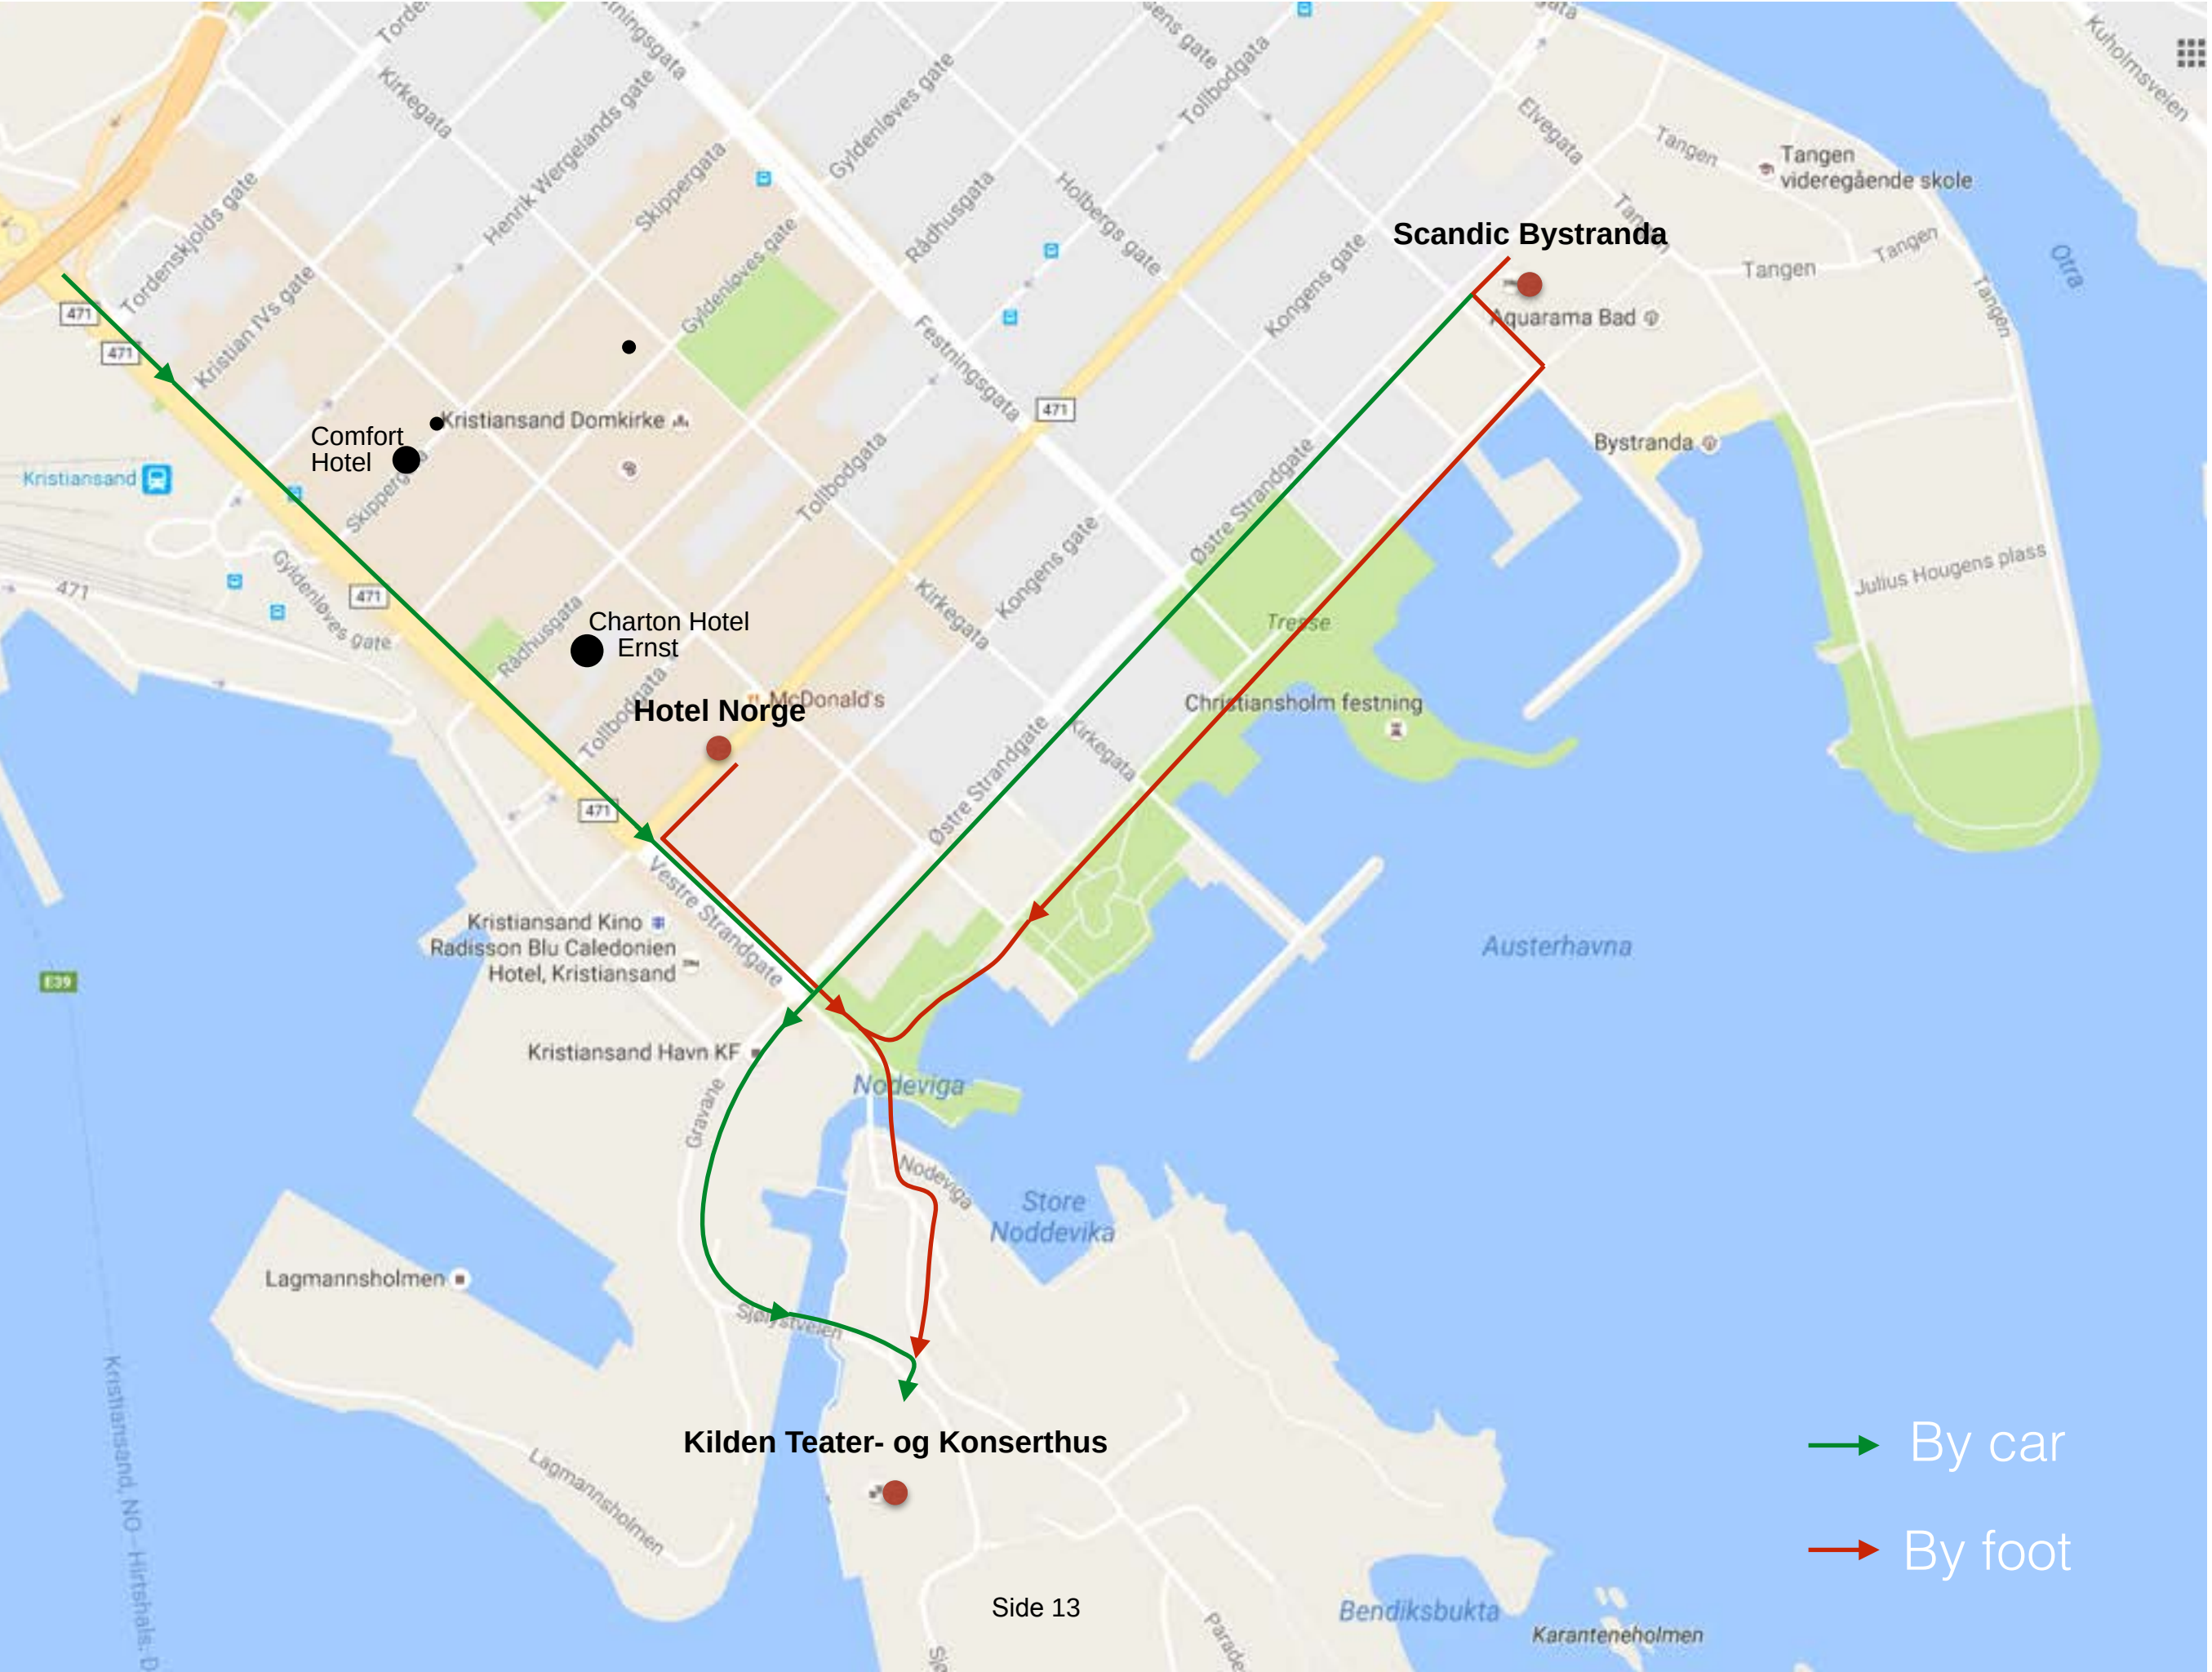

→ By car
→ By foot



trailer parking

buss parking

Power

Artist Entrance
load-in Konserthall, and Multihall

load-in Theaterhall

