

Kilden teater og konserthus

TEKNISKE SPESIFIKASJONER – INTIMSALEN 2021



Kontakt info

Teknisk koordinator : Shane Burke tlf : 95968092

E - post : shane.burke@kilden.com

Intimsalen:

Auditorium:

Salen er en fleksibel «blackbox» med publikumsamfi bygd i HOAC.

Scene:

Bredde: 13.5 m (uten sidebein)

Dybde: 6.35 m (med publikumsamfi)

Høyde: 4.75m

Gulv: Svart

Maksimal publikumskapasitet er 100 publikummere.

Der er maksimalt tillatt med 63 utøvere på scenen samtidig

Uten publikumsamfi er Salen 189 m² (13.5m \ 14m).

Det er én inngang for publikum og et eget lys- og lydkontrollrom

NB! Hallen har to nødutganger, med en på scenen. [Se bilder.](#)

Strømuttak:

1 x

1x

1x

2x

Kapasitet:

63A 3P 400VAC CEE

32A 3P 400VAC CEE

16A 3P 400VAC CEE

16A Schuko 230 VAC

63A MAX per box

Plassering:

Scene gulv venstre.

Scene gulv venstre.

Scene gulv venstre.

Scene gulv venstre.

Bakscene:

Størrelse 52 m². Delt plass.

Garderobe for hurtigskift.

1 x HC-toalett i 3. etasje nær scenen

Adkomst:

Tilgang til scenen via heis til 3. etasje. Innlast er på bakkenivå ved personalinngang.

Løfteareal: 8.4 m². (2.4m \ 3.5m) Max last: 5000kg, 66 personer.

Lasteport 1. etg.	B. 3.5 m	H. 3.7 m
Heisdør	B. 2.0 m	H. 3.0 m
Scenedør 3. etg.	B. 2.6 m	H. 2.9 m
Brannport scene: 3. etg.	B. 3.3 m	H. 2.85 m



Adgang til scene fra heis i 3. etasje.

Scenetrekk/Trosser:

Motorisert 4 x 10 m trosse med 2 x 1 tonn motorer. 150 kg \ m eller 625 kg CPL. P.A på 1 tonns motorer. [Se tegninger](#)

Tepper/inndekning:

Salen har svart velour på skinner langs veggene, ingen standard inndekk utover dette.

Ekstra svart velour kan henges på 4 lysstrosser forutsatt at det er avtalt på forhånd.

JLG Personløfter Sakselift:

JLG 2630ES (ståhøyde 7.9 m) (arbeidshøyde 10 m)

Dingli personløfter, Mastlift:

(Ståhøyde 10m) (Arbeidshøyde 12m) max last 150 kg.

Stiger:

3x Zarges, den høyeste har en makshøyde på 6,1 m og 150 kg maksbelastning..

Flere A-stiger, høyde er 2.5 m.

Merk: Alle stiger og mekaniske heiser benyttes av alle scener. [Vennligst sjekk tilgjengeligheten](#)

Kommunikasjon:

Alle garderober har medhør fra scenene.

Det er Walkie Talkies tilgjengelig med øreplugger for kommunikasjon mellom firmaet ditt og mannskapet.

Artistfoaje:

Liten foaje med garderobe.

Vaskerom/Klesvask:

Ligger i andre etasje, 2 x vaskemaskiner, 1 x tørketrommel og strykeutstyr.

Merk: Vaskerommet er tilgjengelig til alle

Merk:

Scenepodier, dansematter, notestativer, notelamper, rigging og flygler osv. tilgjengelig etter avtale. Kontakt teknisk koordinator i god tid før arrangement for avklaring av behov.

LYS:

Uklarhet / røyk og pyro-effekter..

Kilden har ikke lov til å koble fra deler av, eller hele branndeteksjonssystemet. Detektorene er justert for å håndtere moderat mengde dis / røyk. All bruk av dis / røyk eller pyroeffekter skal testes og godkjennes av ansvarlig tekniker hos Kilden.

Merk:

Den 11.02.21 ble Kilden sertifisert som Miljøfyrtårn i en 3 års periode. Som et resultat av dette blir det et strengere krav for Kilden når det gjelder bruk av røyk og haze maskiner til scene. For nærmere informasjon Om dette, ta kontakt med Kildens Tekniske koordinater eller sjekk linken <https://eco-lighthouse.org/>

Lysbord :

Grand MA 2 with 3 Universe's med sACN\ Art-Net. DMX-kanaler er tilgjengelige

Profiles:

Robert Juliat 613sx 1200w 28/54° zoom profile	12 pcs
Robert Juliat 614sx 1200w 16/36° zoom profile	12 pcs

Fresnel:

Robert Juliat 310HF 1200W	12pcs
---------------------------	-------

Pars:

Thomas Pars 64	12pcs
----------------	-------

Bevegelige Lys:

ADB Warp – 800w 12/30° + Rainbow 8" (Fixed position) TW1	2pcs
Martin 1200W-80V	6pcs

Dimmere:

AVAB CAC Dimmerrack er State Automation "Australia"

143 x 3 kw patchbare dimmerkurser.

62 x 3 kw patchbare dimmerkurser.

Røyk:

MDG Atmosphere

Merk:

Flere lyskilder, sidebelysning osv. Kan være tilgjengelig på forespørsel. Kontakt teknisk koordinatør i god tid for å diskutere produksjonsbehovene

Av:

Epson 6k projektor EB L 6152 (kun manuelt zoomobjektiv)

Lerret:

Lerret hvit W. 3 m, H. 1.7m

Signaldistribution:

Distribusjon av video via BNC- terminert koaksialkabel. Kabling er spesifisert til 3G HSDI. 2 kontaktpunkter (tur\retur) 4 steder på salsgulv, sentrert på hver vegg. 2 kontaktpunkter (tur\retur på teknisk grid, senter av rom scene venstre og scene høyre)

Merk:

Flere projektorer, AV - utstyr pluss ekstra kabler er tilgjengelig på forespørsel.

Kontakt teknisk koordinator i god tid for å diskutere produksjonsbehovene.

LYD:**Speakers\ P.A:**

BSS Soundweb matrise


2x d&b audiotechnik Y7p (d&b D80 amplifiers)

4x d&b audiotechnik Y-series sub

Merk:

Ekstra lydutstyr, mikrofoner, trådløst system, beltpacks, håndholdte mikrofoner osv. kan være tilgjengelig på forespørsel. Kontakt teknisk koordinator i god tid for å diskutere produksjonsbehovene.


Kilden oppdaterer kontinuerlig sine tekniske spesifikasjoner

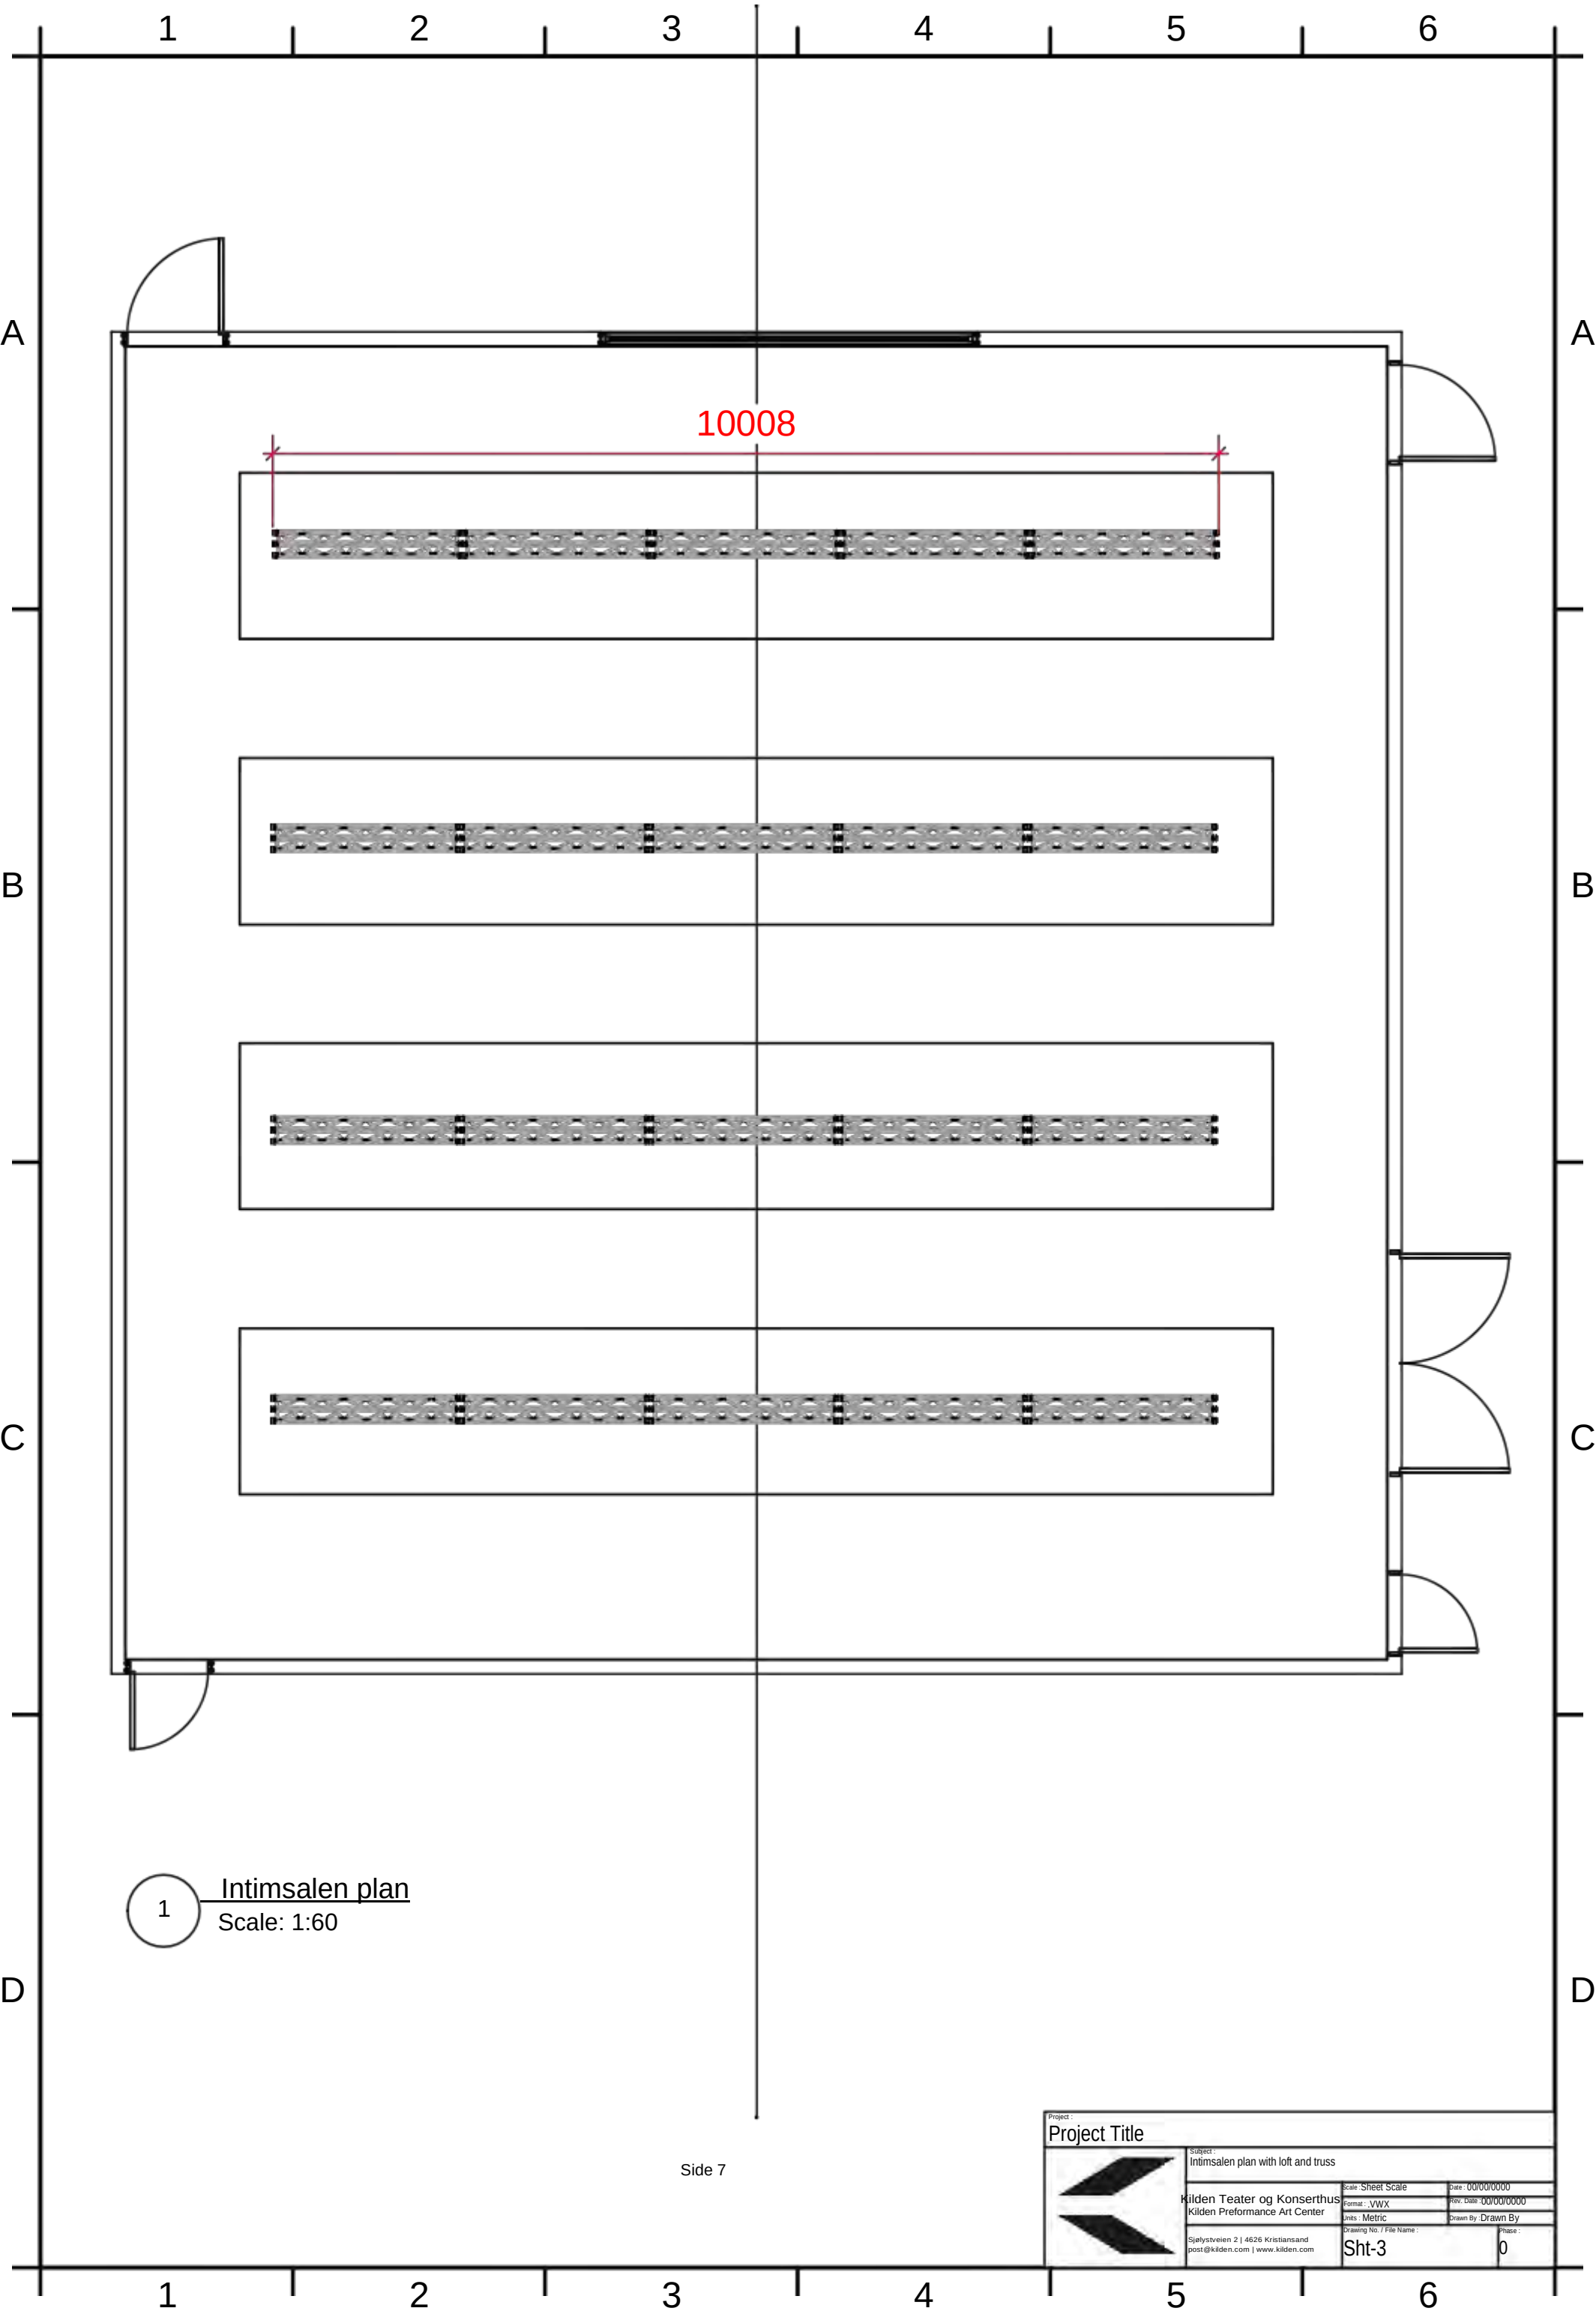


1 Intimsalen plan
Scale: 1:60

Side 7

Project : Project Title		Subject : Intimsalen plan with loft and truss	
	Kilden Teater og Konserthus Kilden Performance Art Center		Scale: Sheet Scale
	Sjøløystveien 2 4626 Kristiansand post@kilden.com www.kilden.com		Date: 00/00/0000
	Drawing No. / File Name : Sht-3		Rev. Date: 00/00/0000
			Units: Metric
		Drawn By: Drawn By	Phase: 0

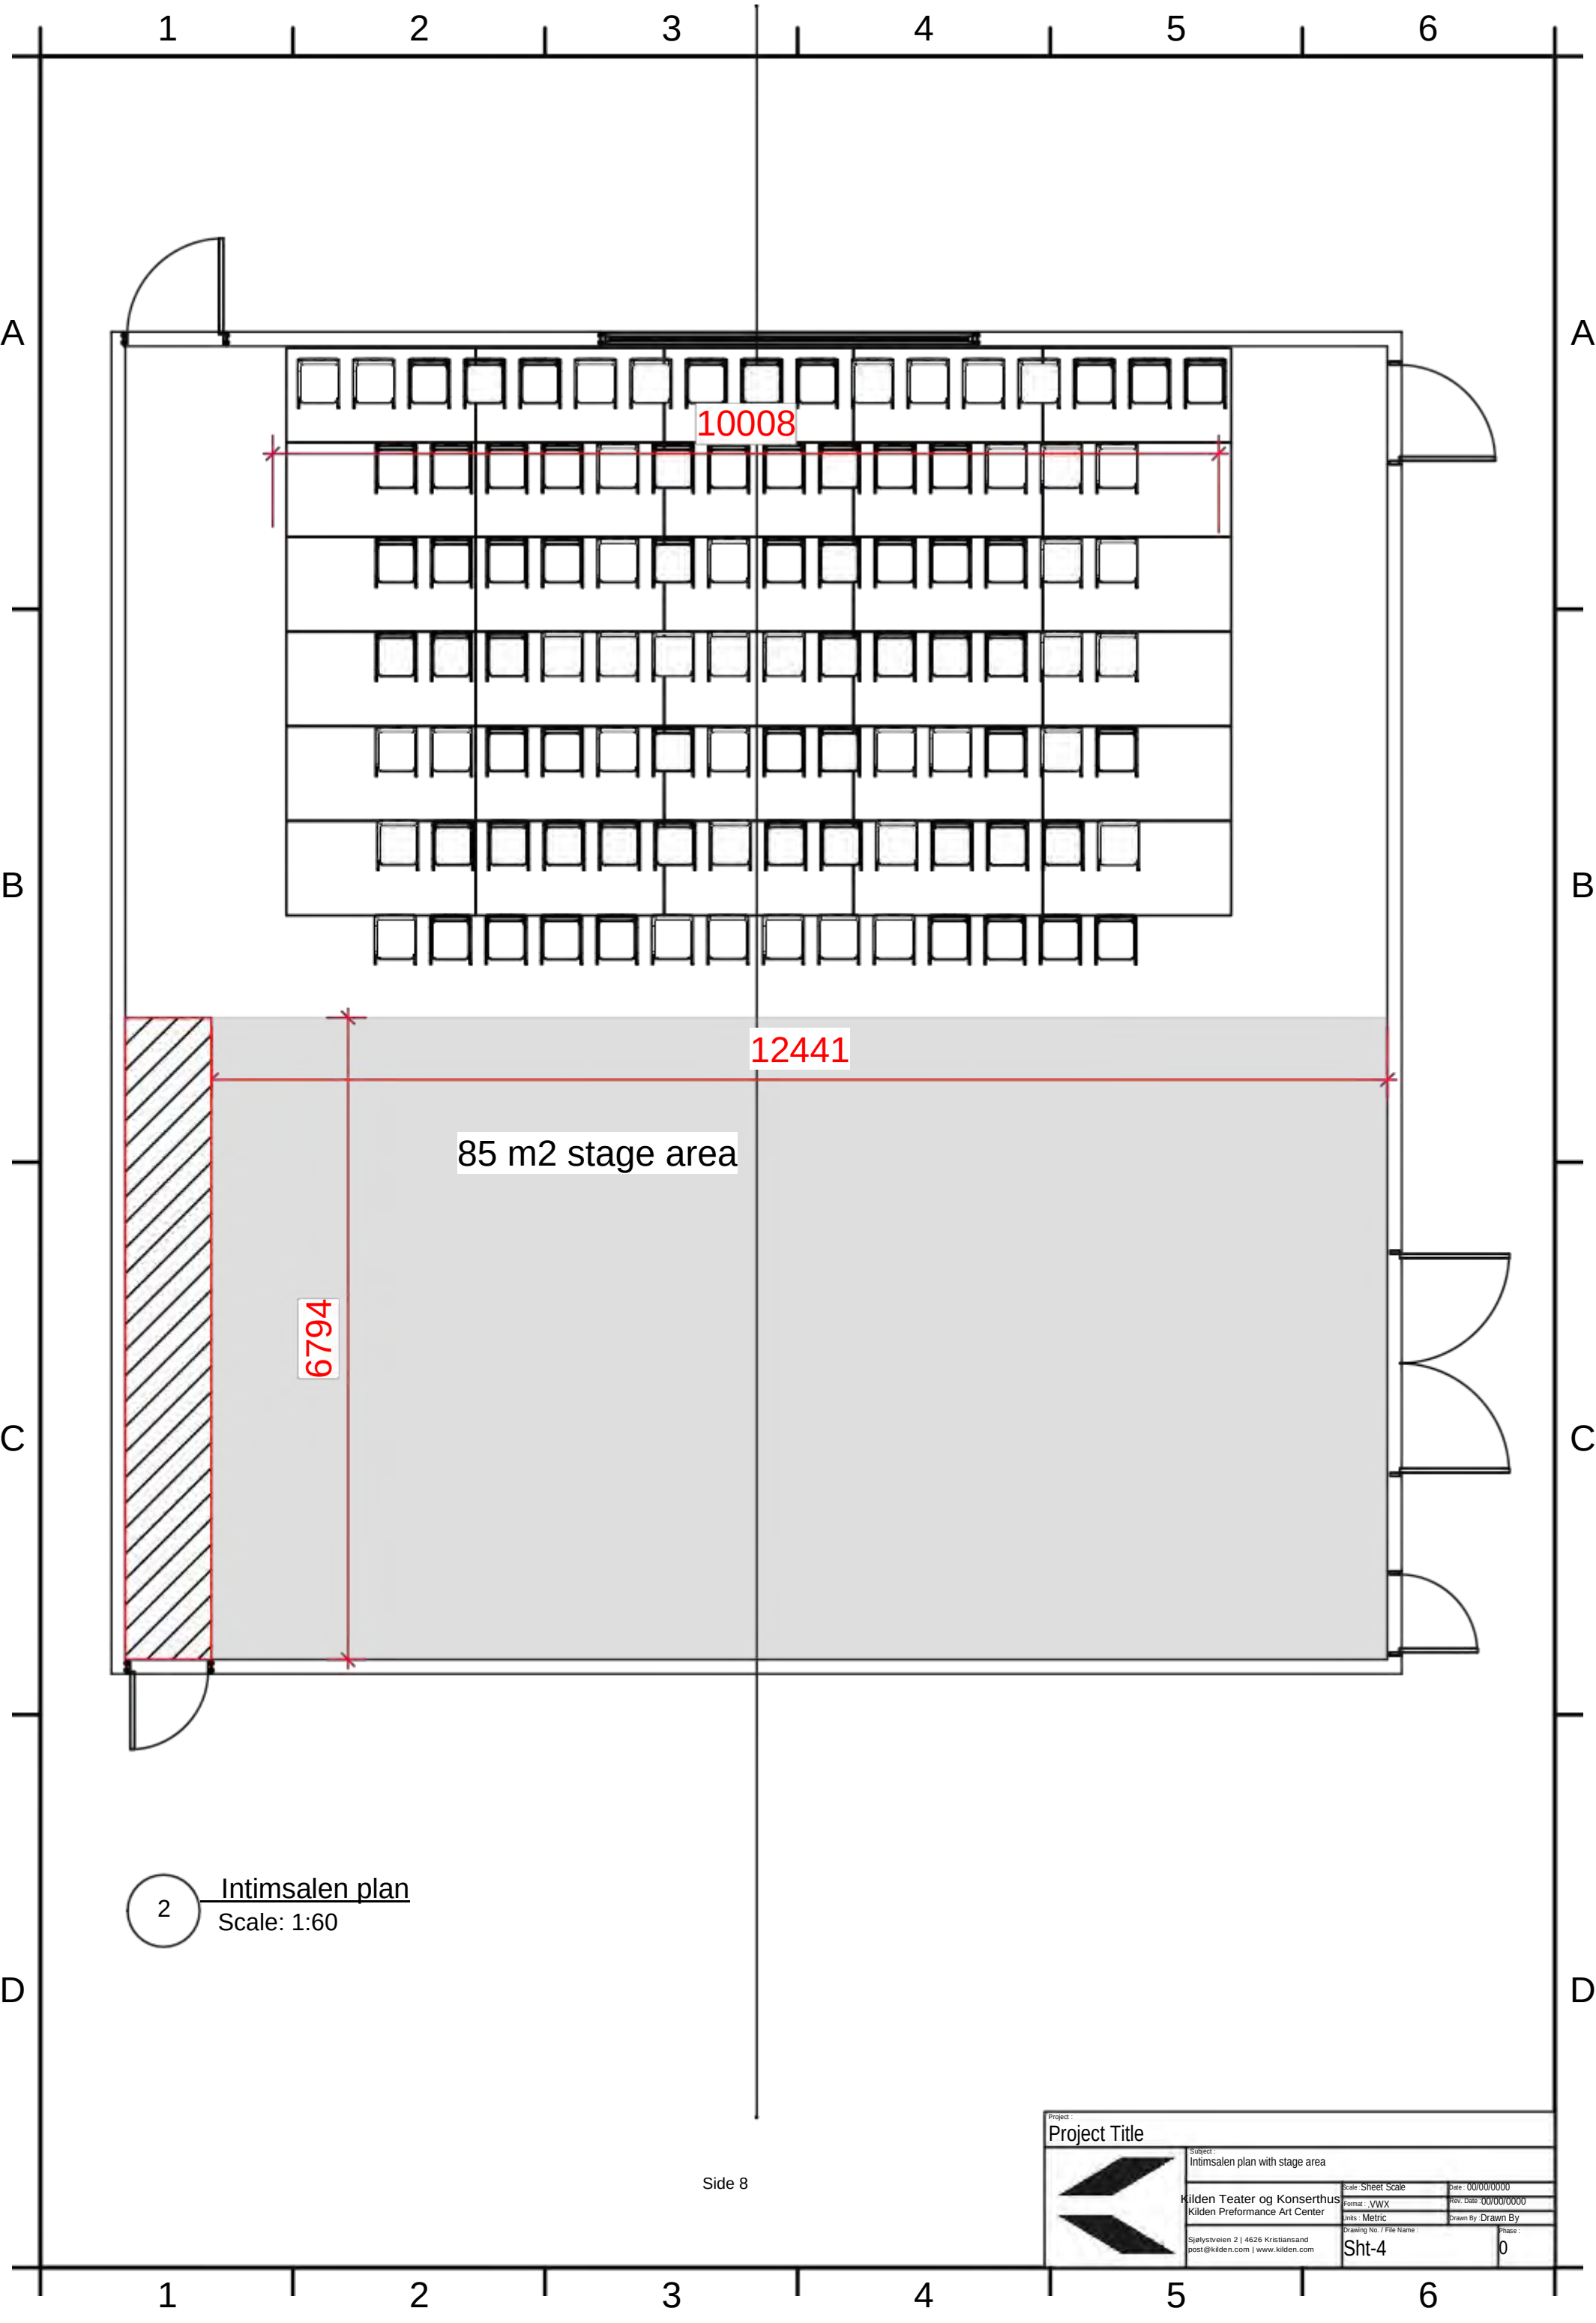


2 Intimsalen plan
Scale: 1:60

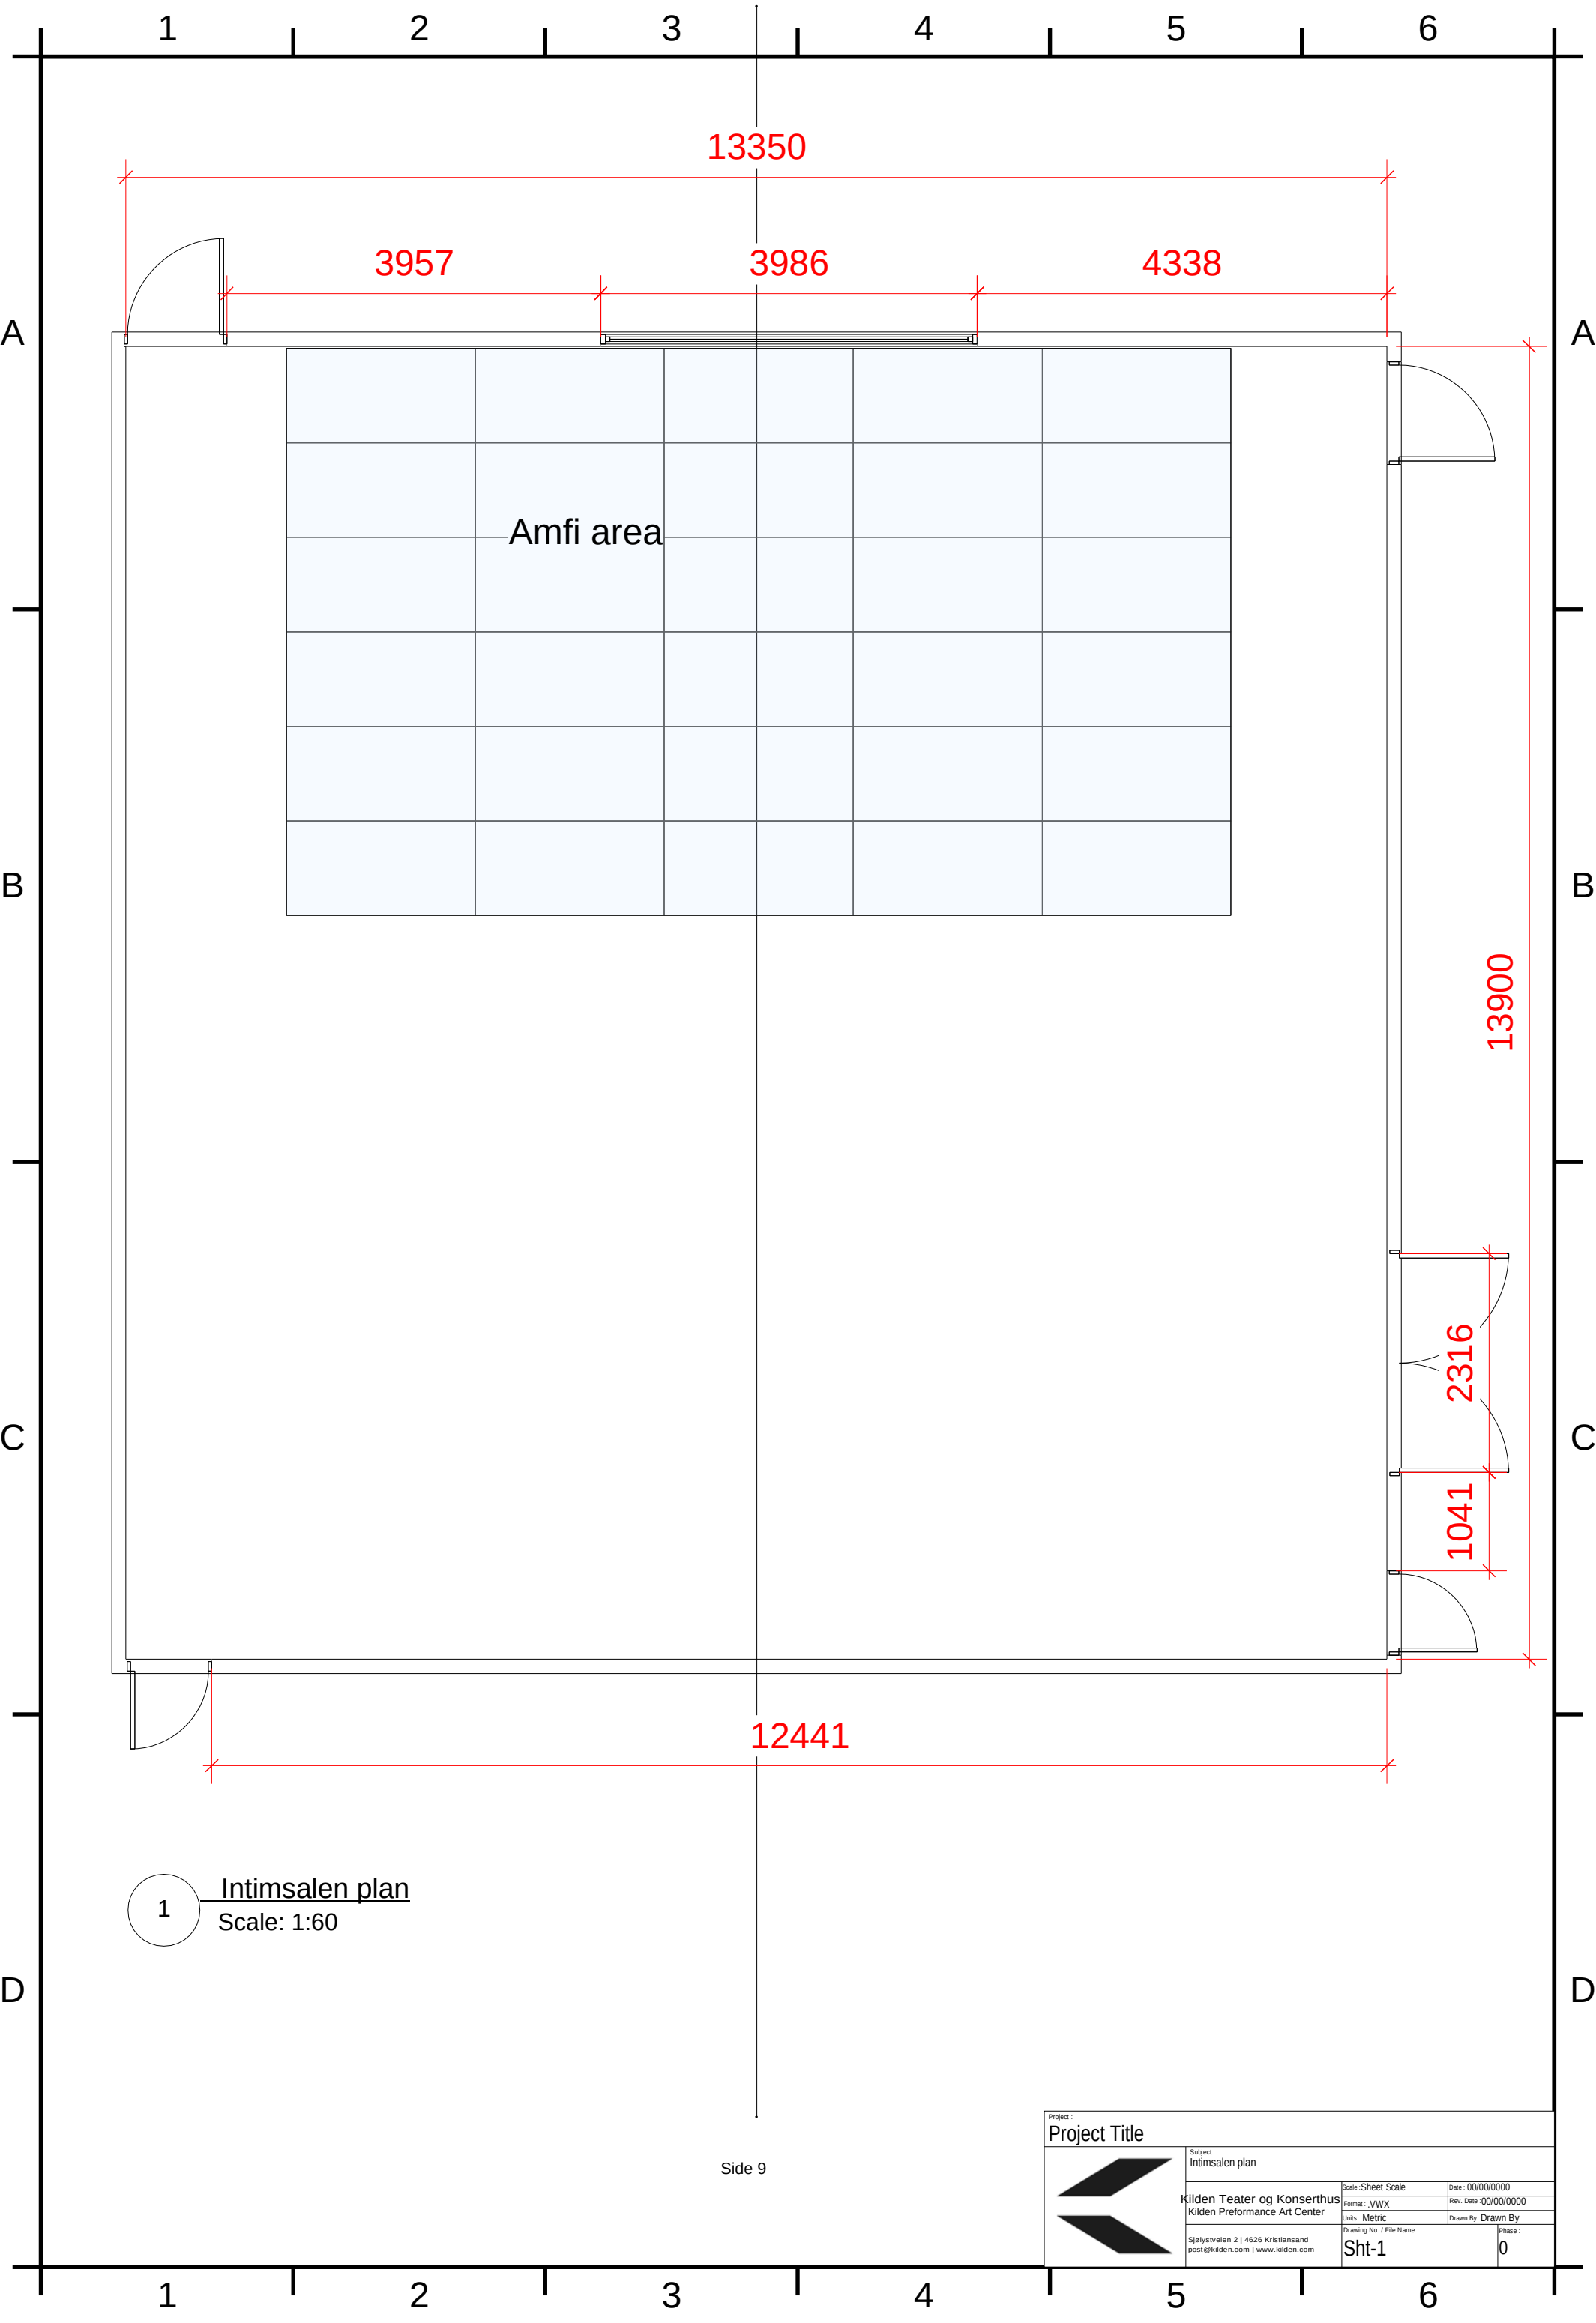

1 Intimsalen plan
Scale: 1:60

Project :			
Project Title			
	Subject : Intimsalen plan		
	Kilden Teater og Konserthus Kilden Performance Art Center		
	Scale: Sheet Scale		Date: 00/00/0000
	Format : V\WX		Rev. Date :00/00/0000
	Units : Metric		Drawn By - Drawn By
	Drawing No. / File Name : Sht-1		Phase : 0
Sjøløstveien 2 4626 Kristiansand post@kilden.com www.kilden.com			



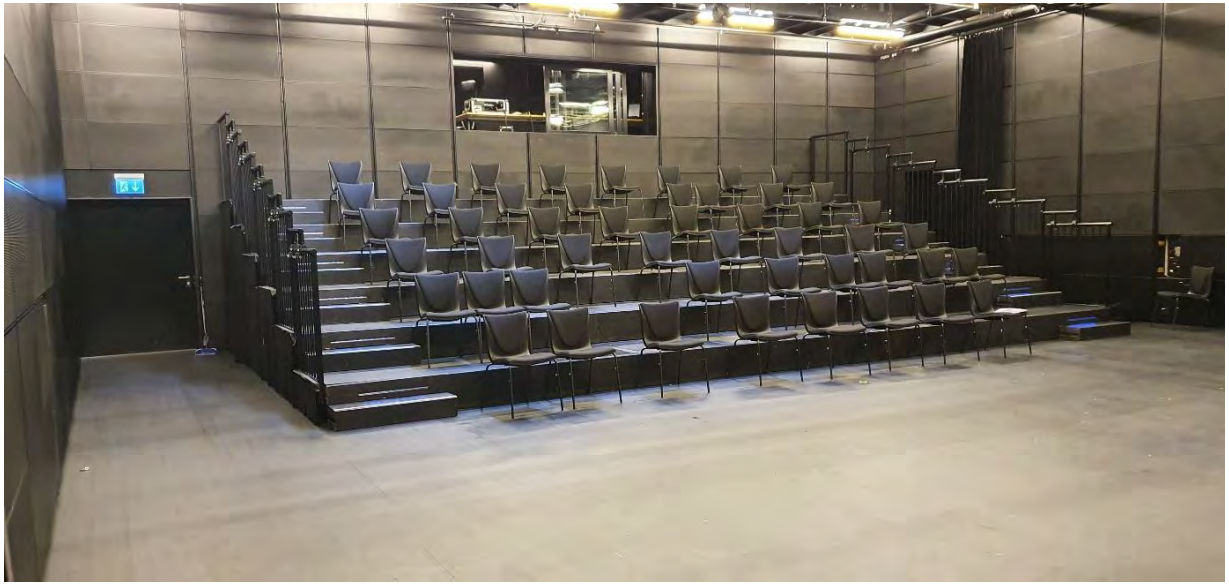


INTIMSALEN 2020


Latest update: 13.08.2020


POWER
3 x 16A 230V Sshuko
1 x 16A 400V CEE
1 x 32A 400V CEE
1 x 63A 400V CEE


POWER

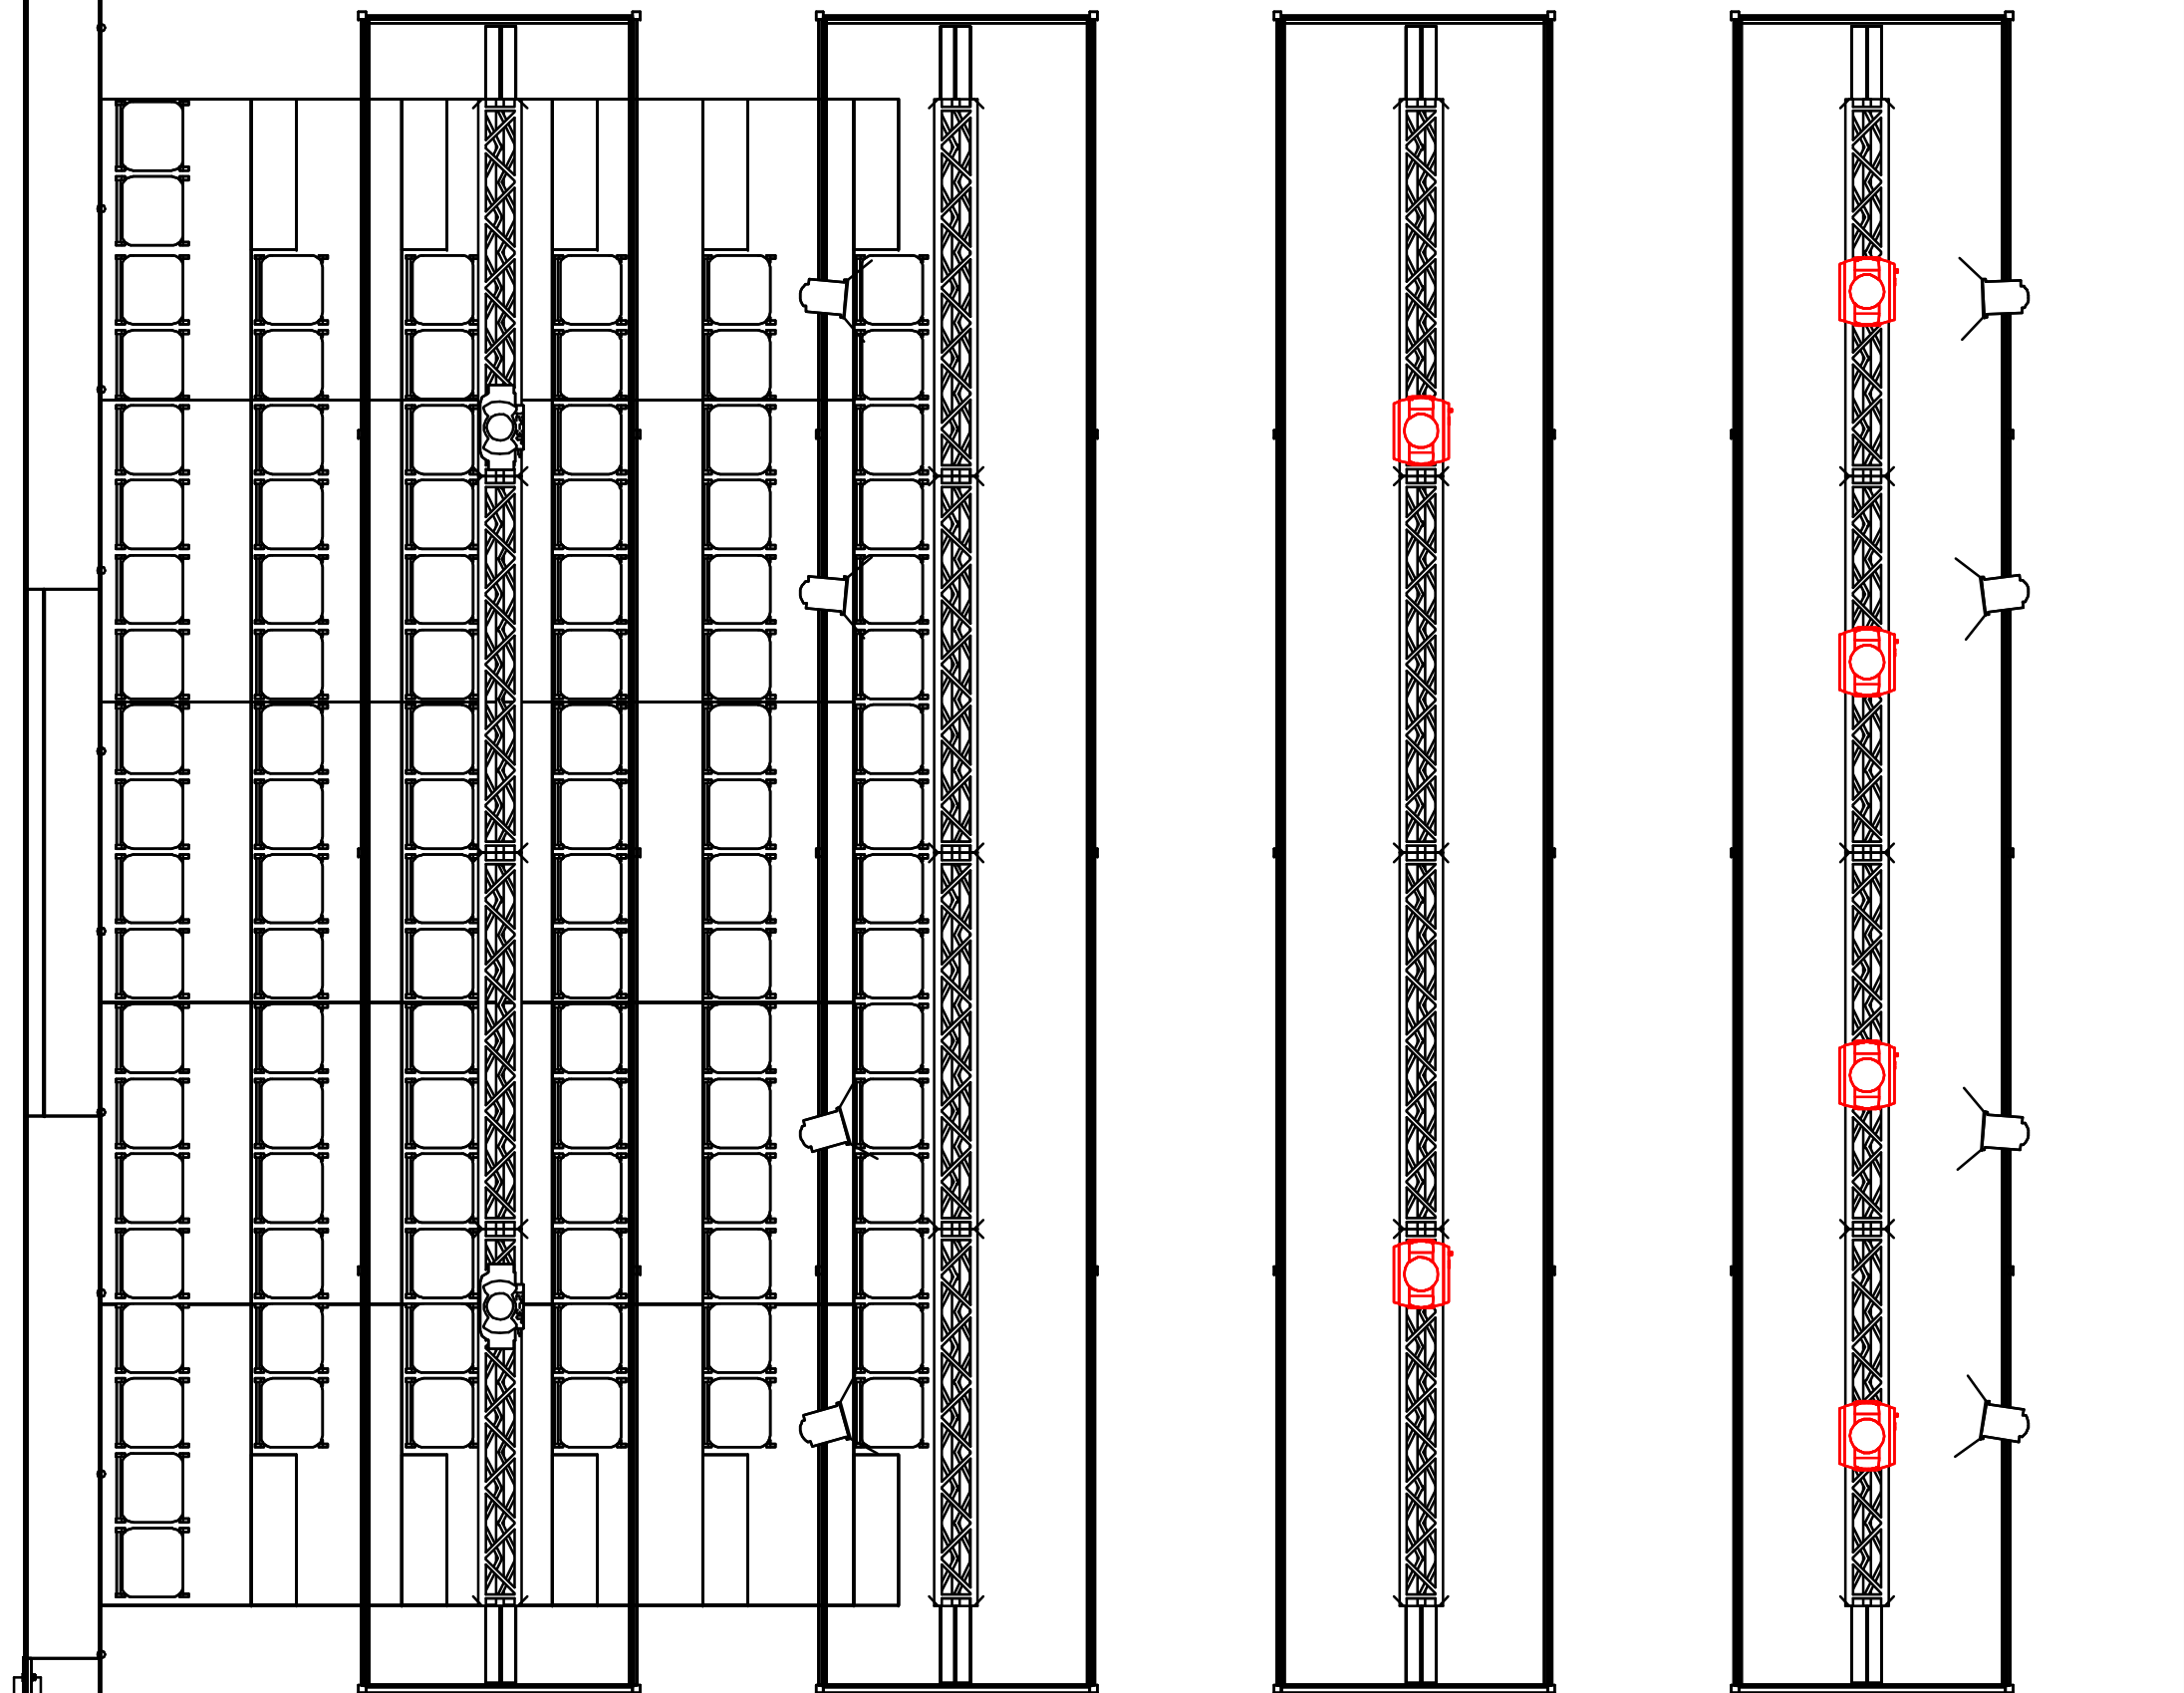

side 12

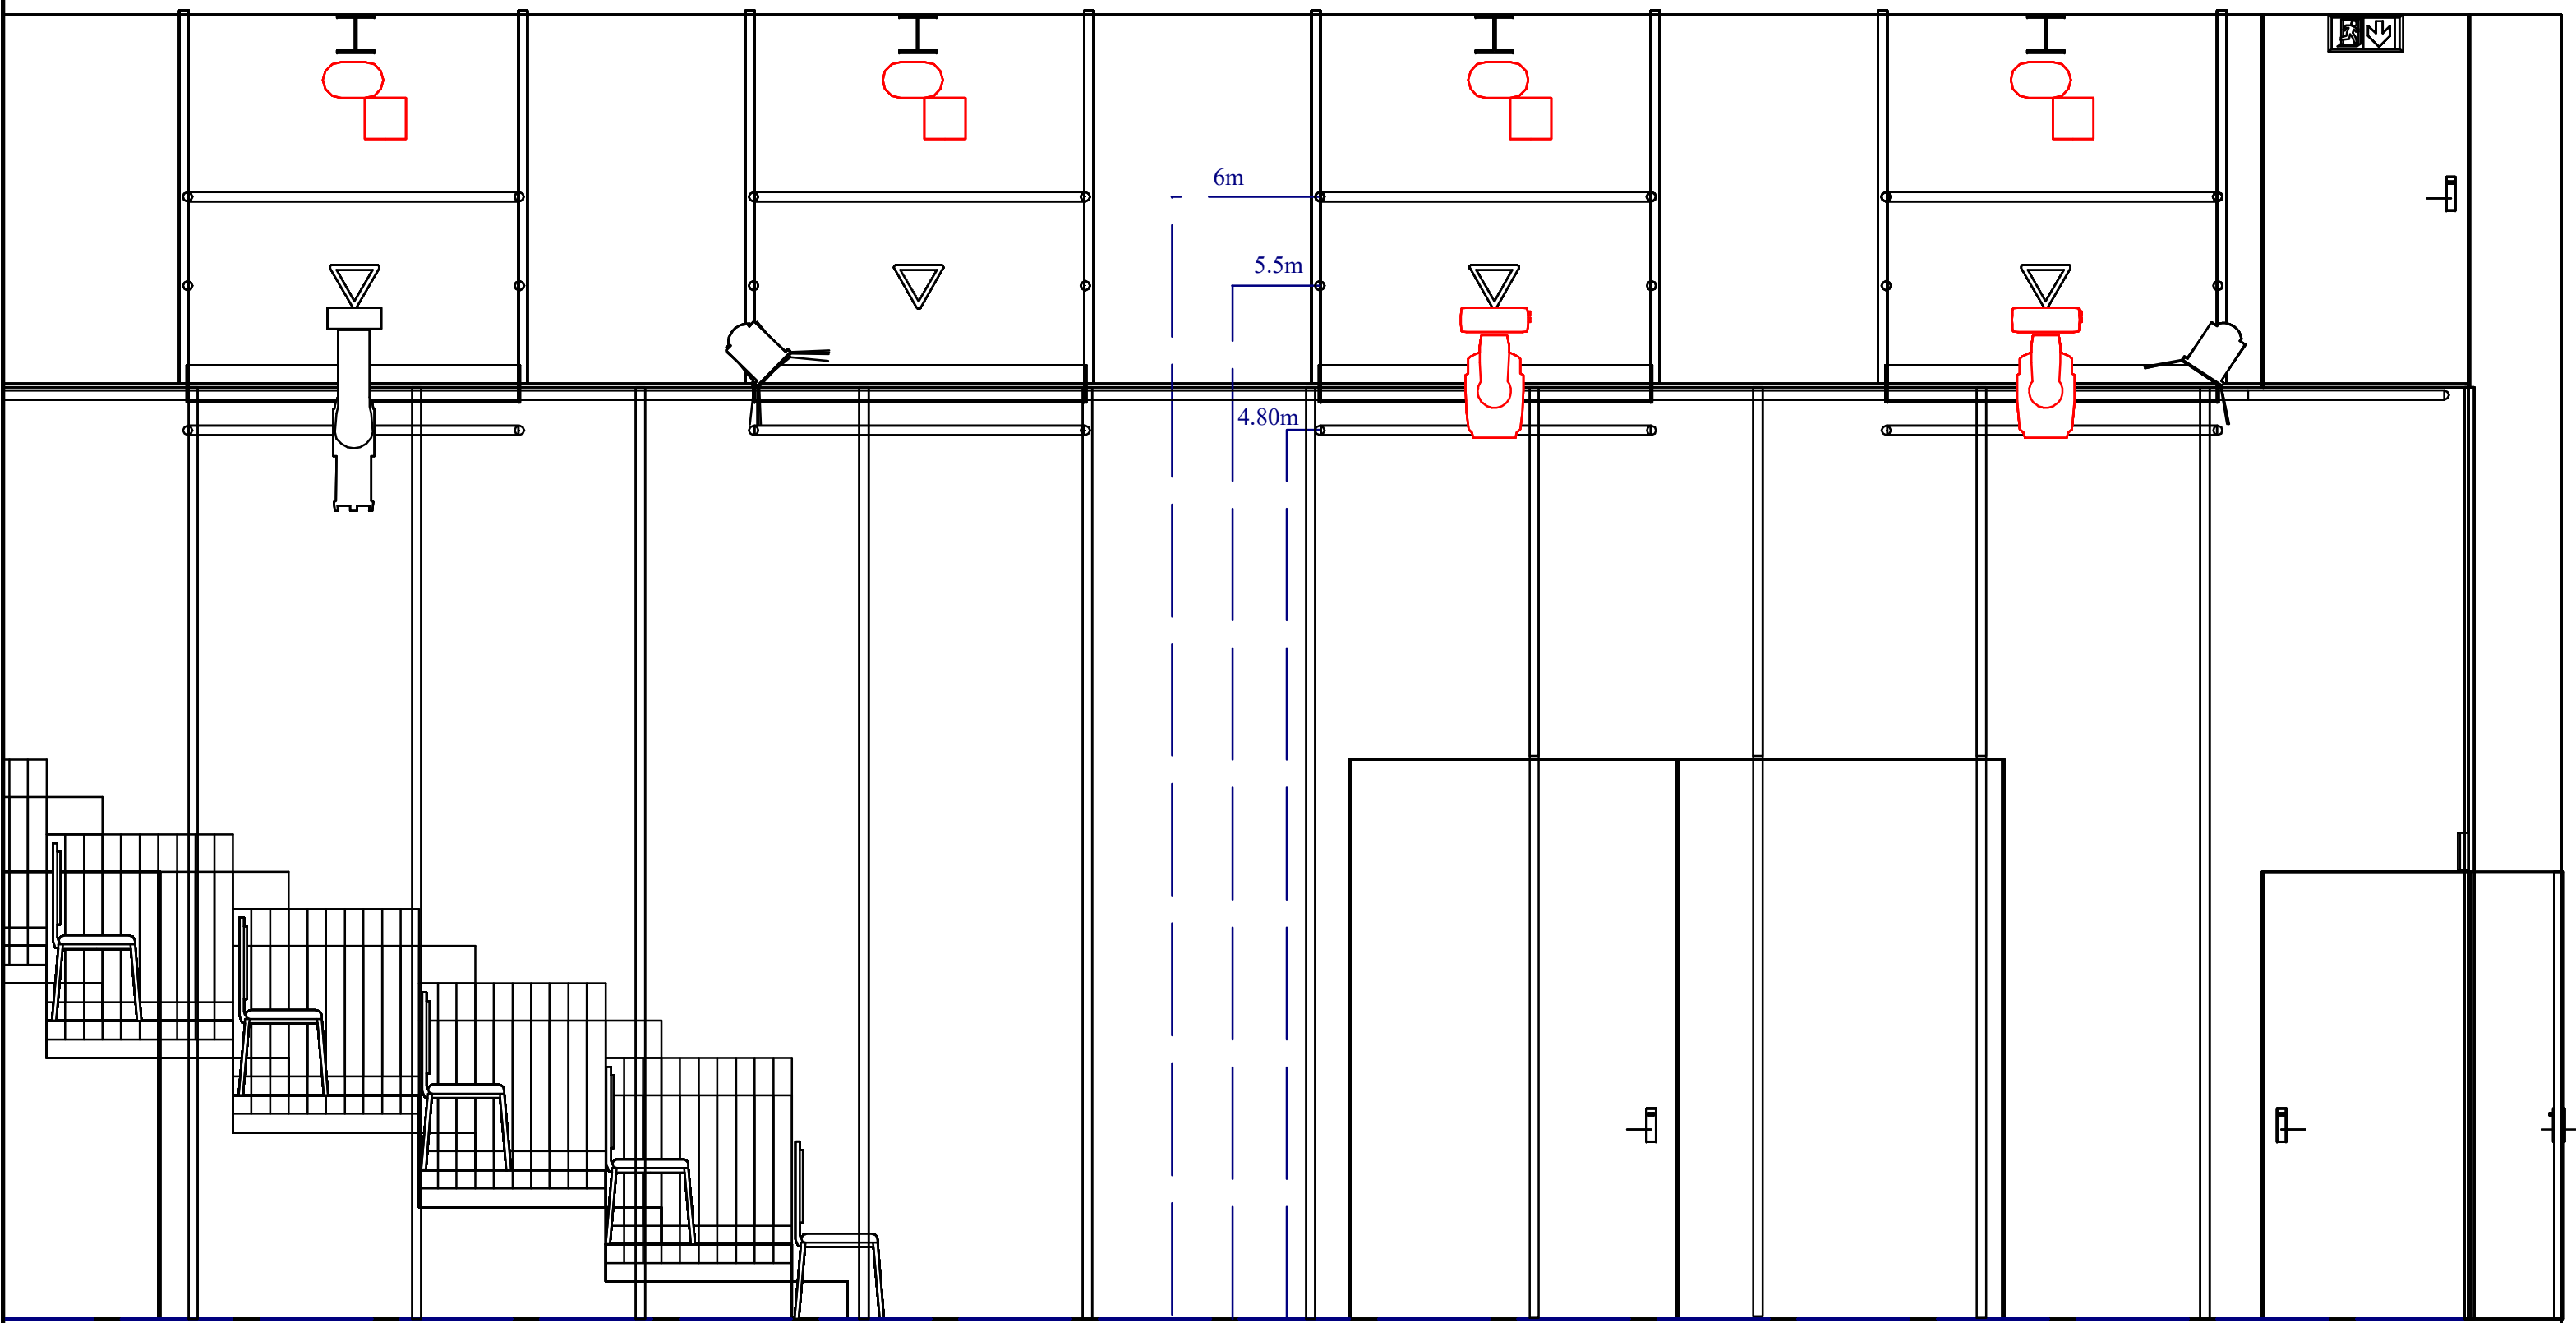

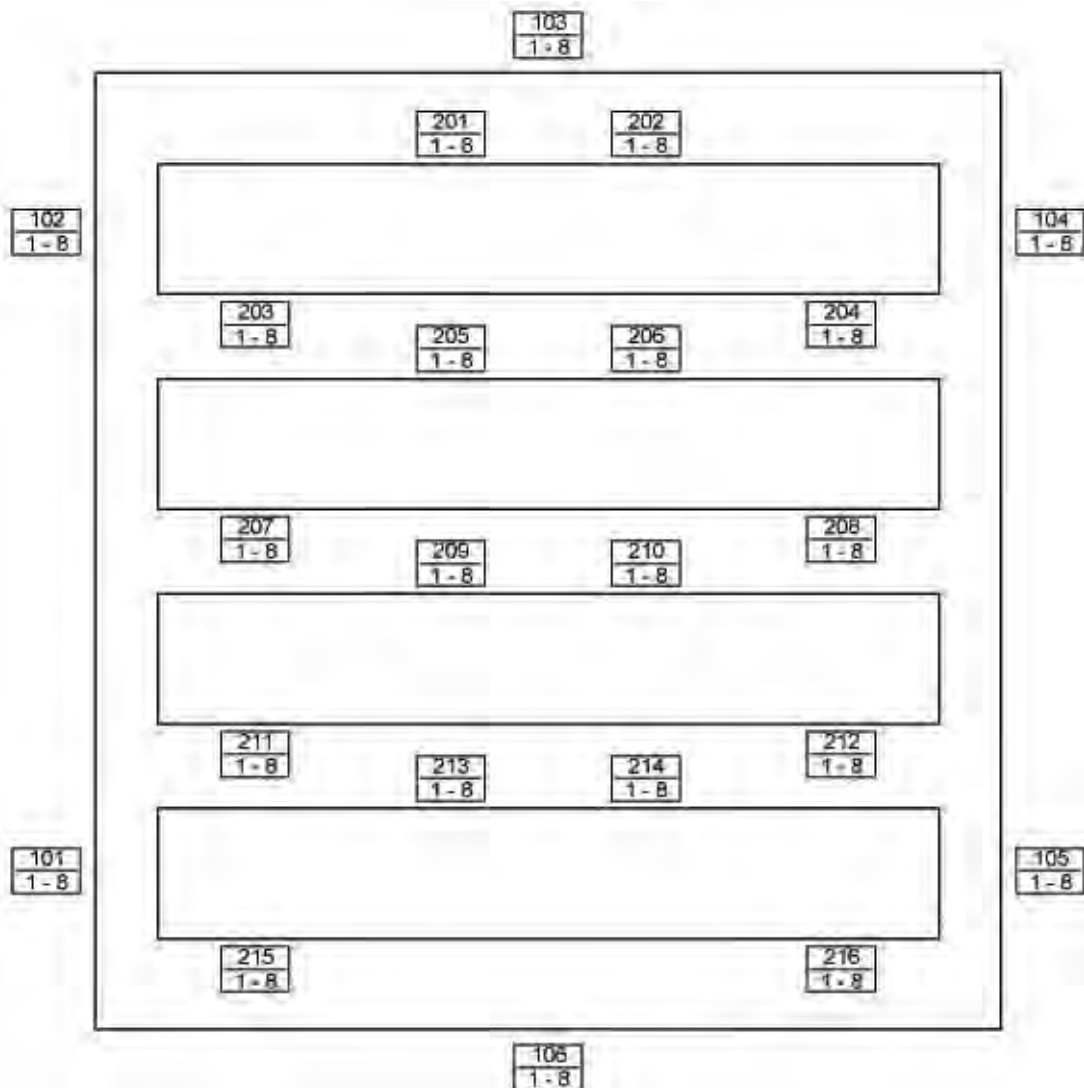

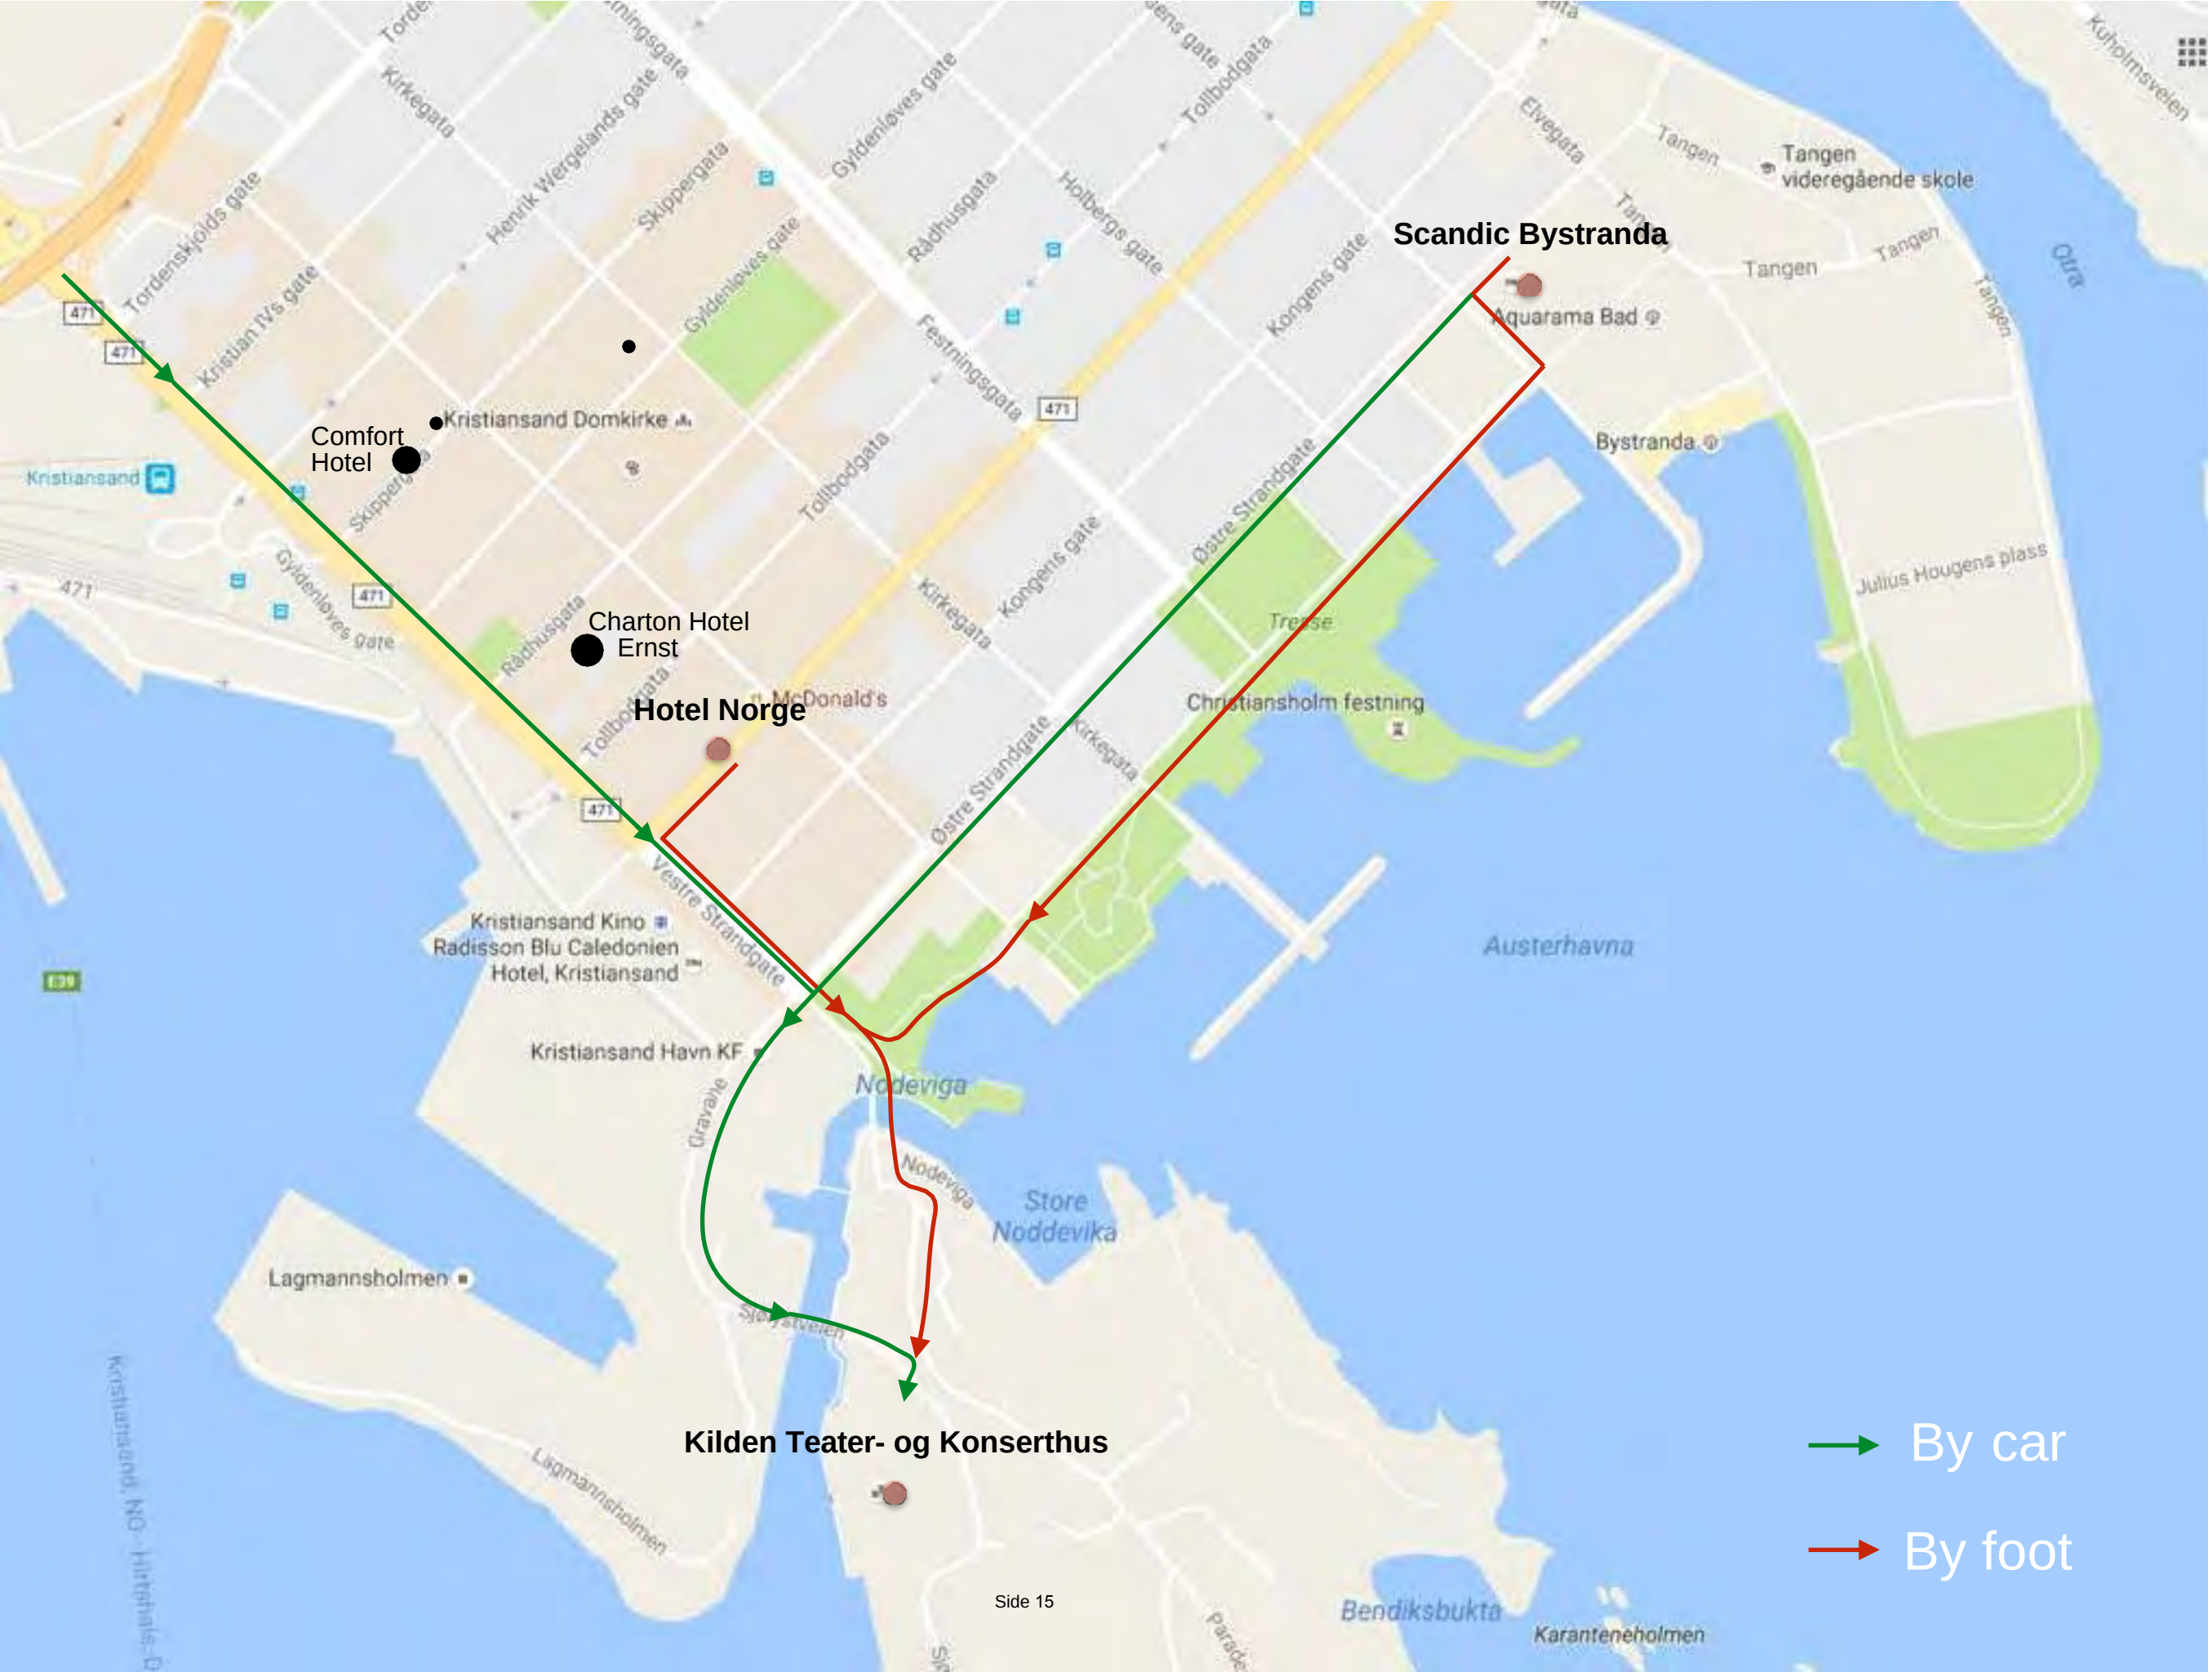

Comfort Hotel


Charton Hotel Ernst

Hotel Norge

Scandic Bystranda

Kilden Teater- og Konserthus

→ By car
→ By foot

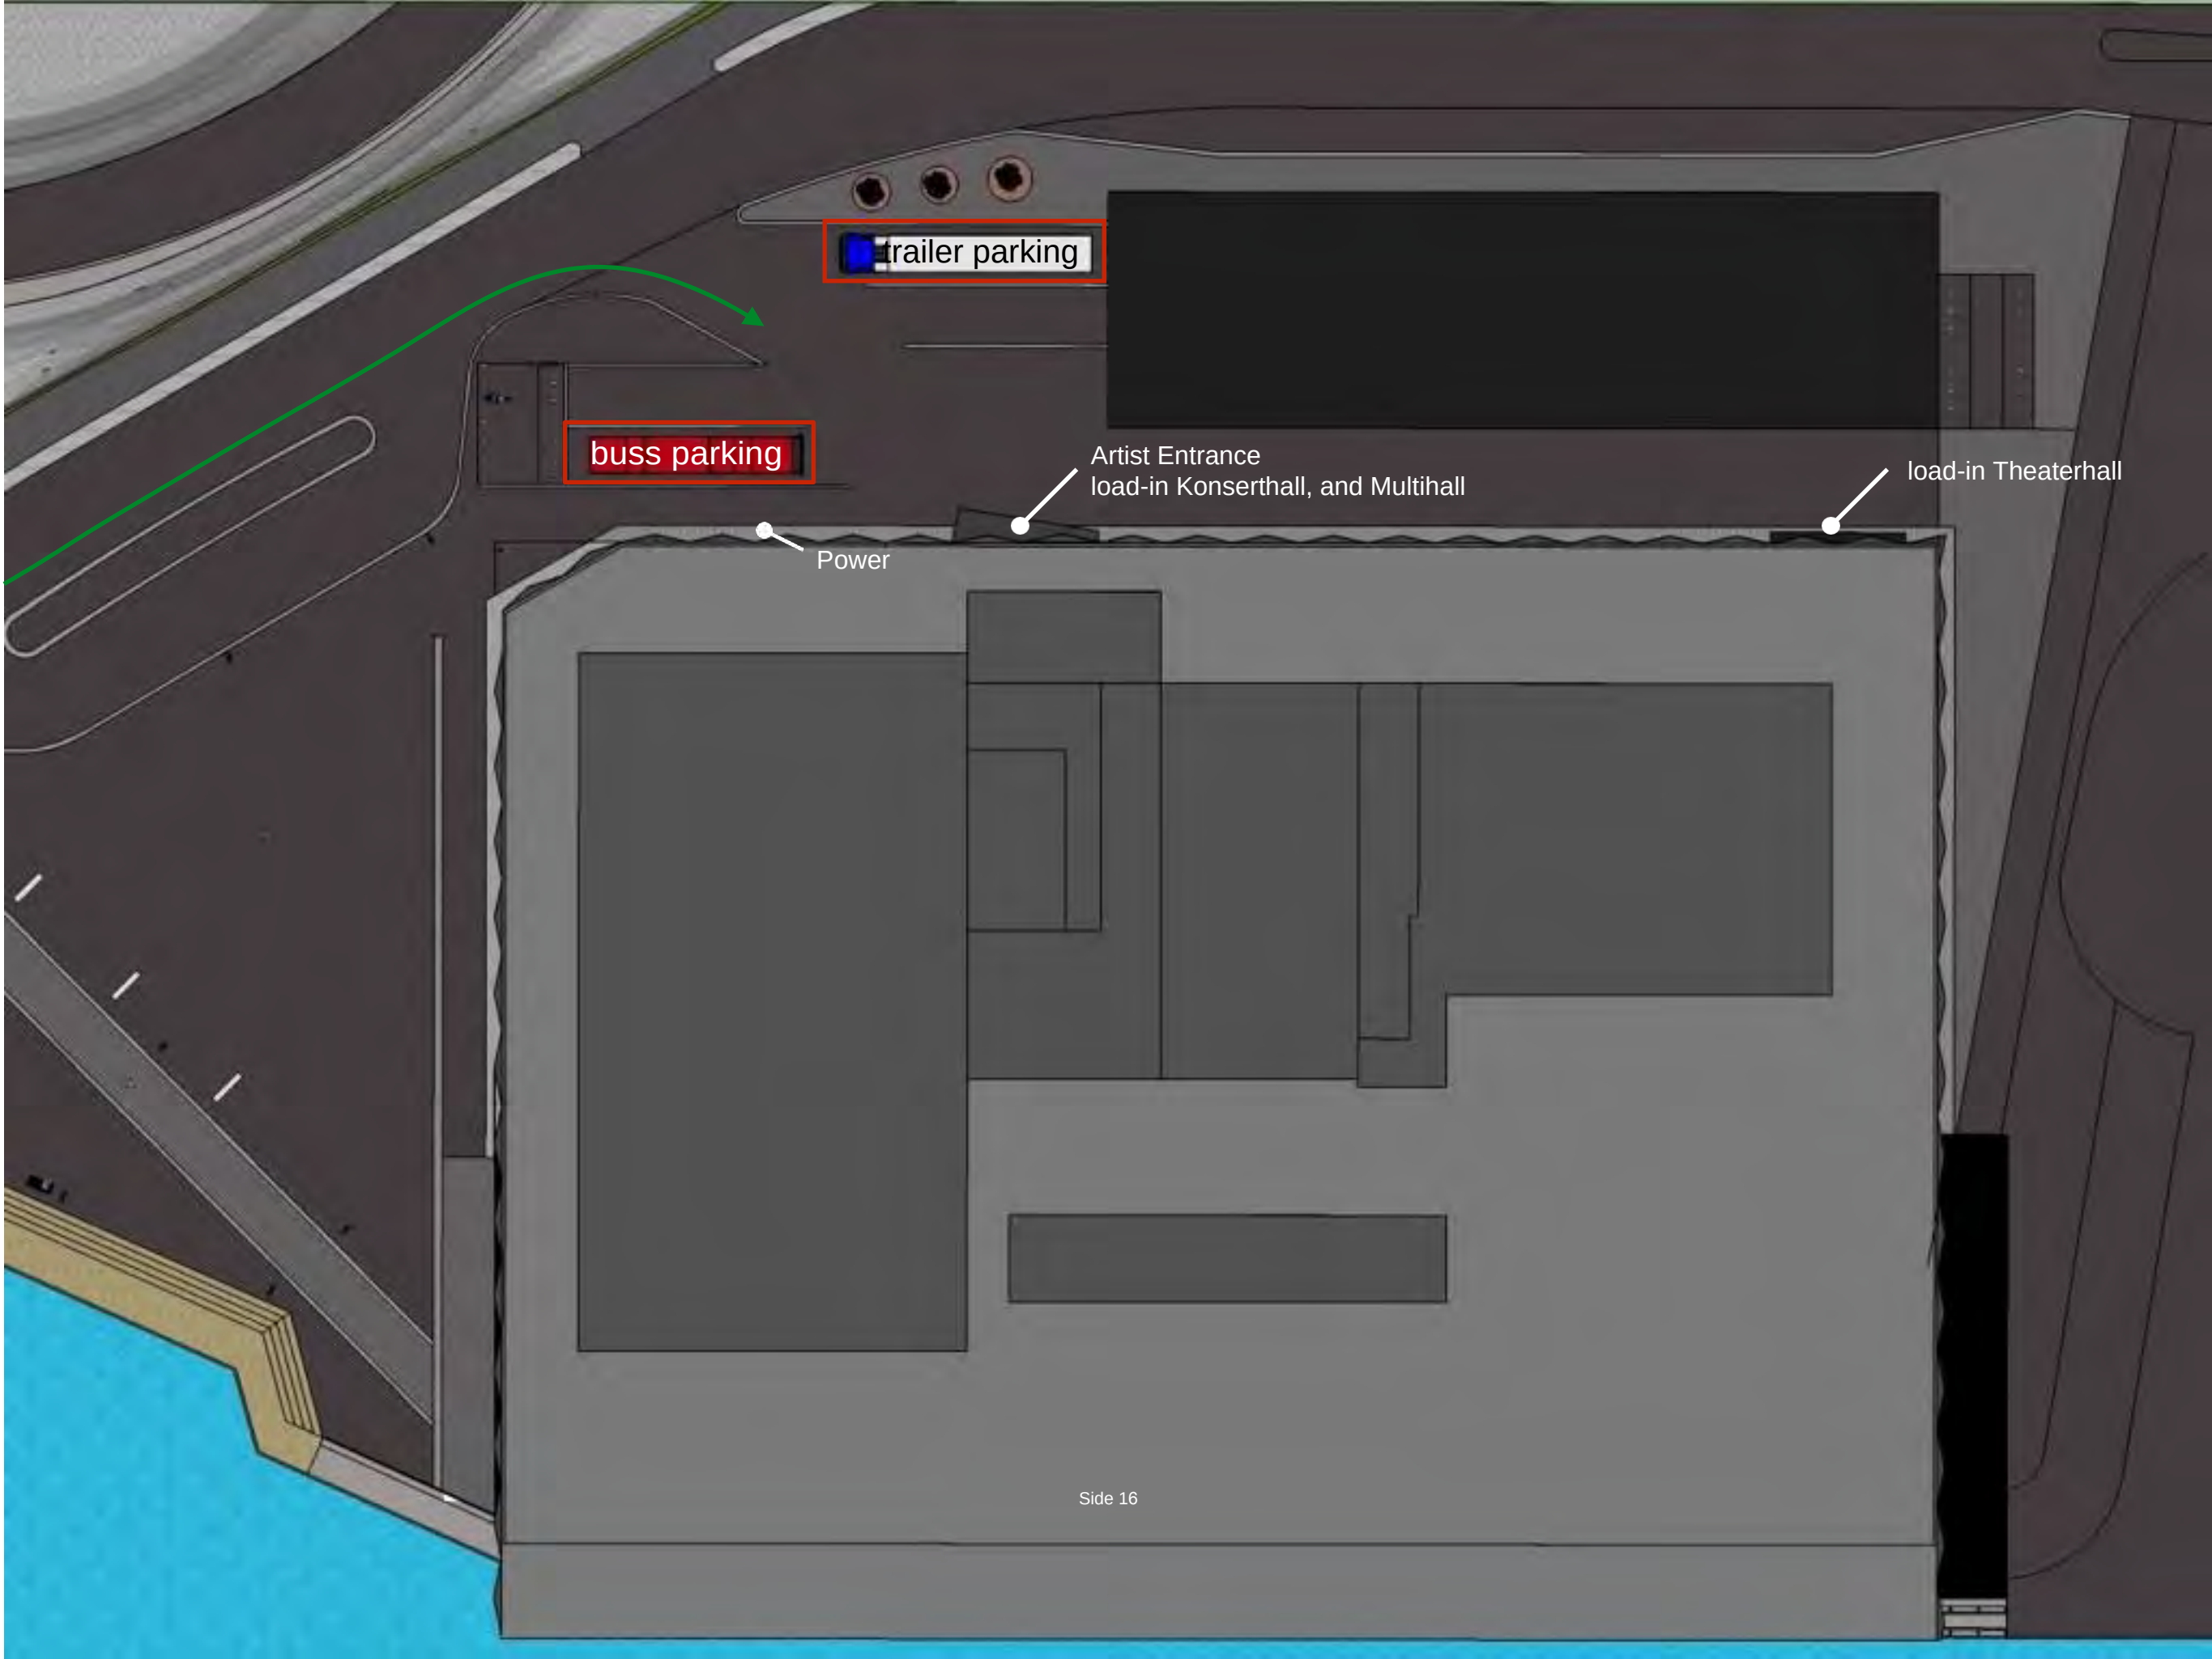

trailer parking

buss parking

Power

Artist Entrance
load-in Konserthall, and Multihall

load-in Theaterhall

